

1 Gaur egungo egoera
Situación actual

E:1/750

INDARGUNEAK / PUNTOS FUERTES

> Kokapen estrategikoa: Legazpiko erdigunean

Ubicación estratégica: en el centro de Lagazpi

> Artikulazio eta lotura elementu

Elemento de articulación y unión

> Adin ezberdinekoentzako elkarleku

Punto de encuentro de personas de diferentes edades

> Ekipamendu askoren topaleku

Punto de encuentro de muchos equipamientos

> Tamainagatik aukera asko eskeini

Su tamaño ofrece la posibilidad de plantear soluciones adecuada

> Eguzkia eta itzala

Sol y sombra

AHULGUNEAK / PUNTOS DÉBILES

> Barrera arkitektoniko ugari.

Muchas barreras arquitectónicas

> Ariketa aniztetarako ez egokia.

No apto para actividades diversos

> Erabilera gutxi. Pasurako bereziki.

Poco uso; uso más habitual para paso

> Plaza guztiak trataera berdina. Eskala berdineko espazioak.

Toda la plaza con el mismo tratamiento. Espacios de una misma escala.

> Kota desberdintasun ugari; inguruarekin ez ondo erlazionatu


Muchos cambios de nivel; incorrecta relación con el entorno

> Aterpe falta

Falta de espacios abiertos cubiertos

> Kotxe pilaketa eta ibilgailu motordun eta onezko arteko talkak

Acumulación de coches. Conflictos entre vehículos motorizados y peatones

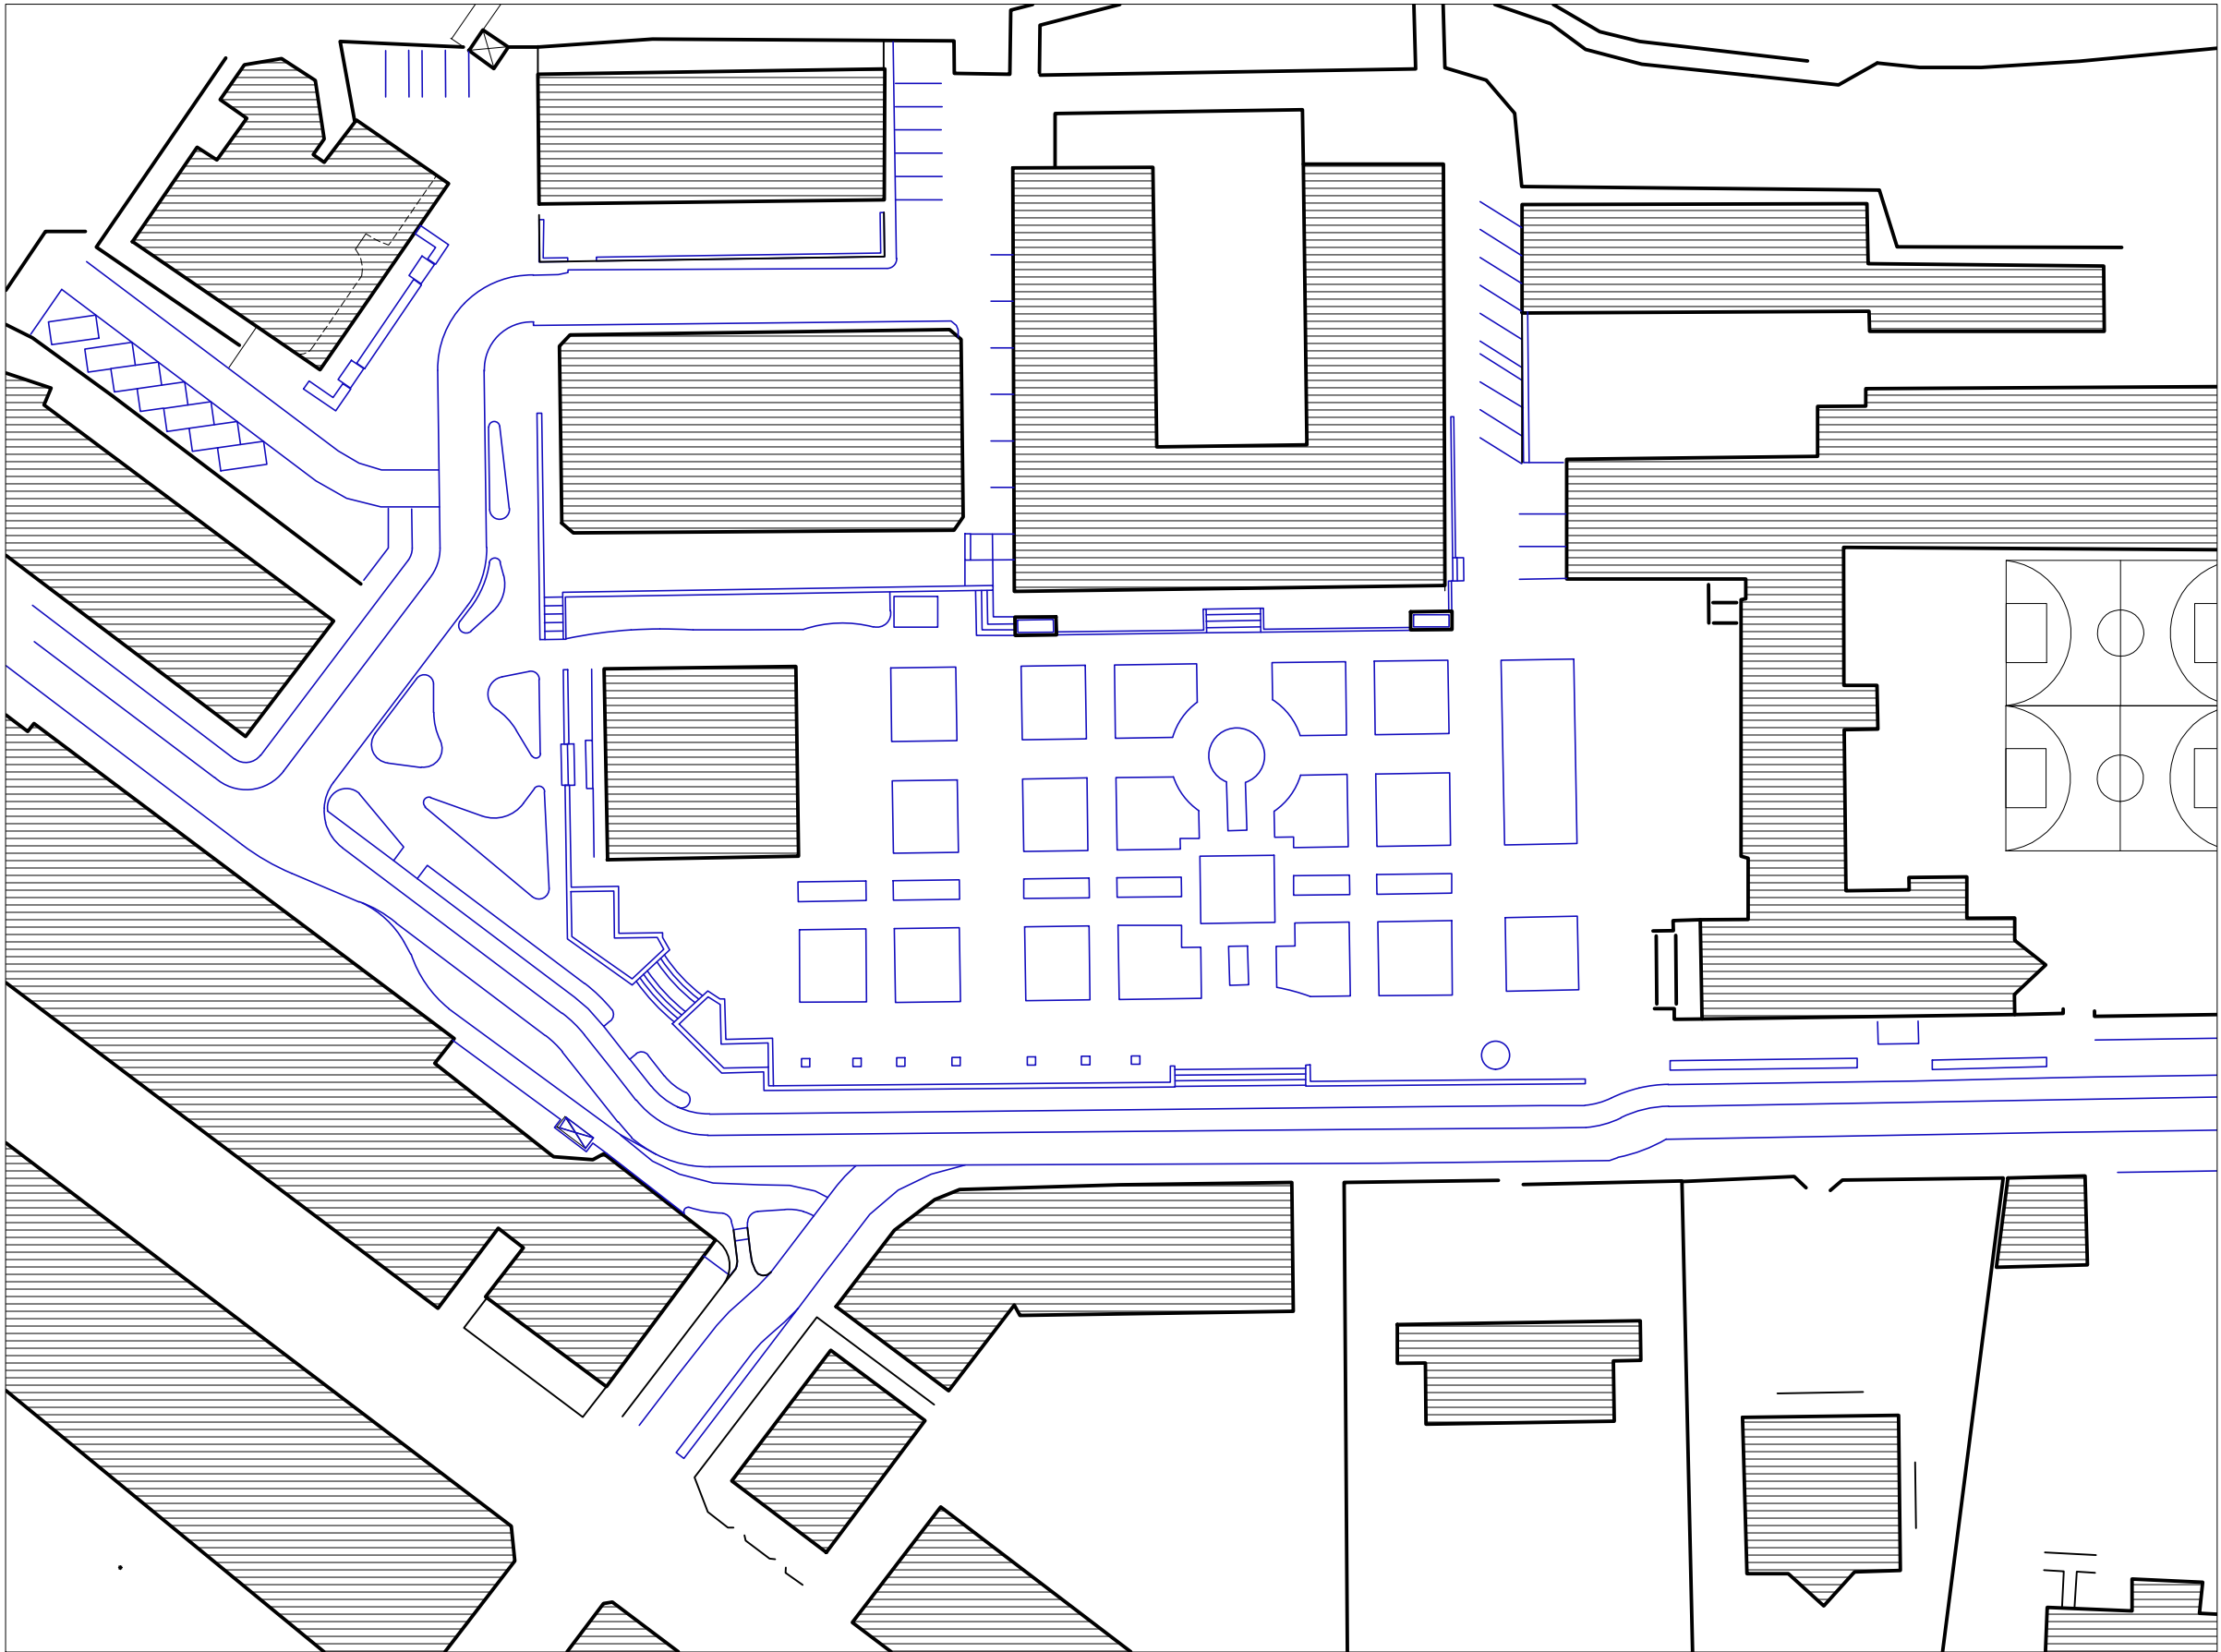

3 Gaur egungo egoera eta proiektuko egoera gainjarrita
Superposición de situación actual y proyecto

E:1/750

ALDAKETA NAGUSIAK
PRINCIPALES CAMBIOS

> Irisgarritasuna eta segurtasuna hobetu

Mejorar la accesibilidad y la seguridad

> Plazaren azalera bi kotatan banatu

Dividir la superficie de la plaza en dos niveles

> Plaza diagonalean zeharkatzeari garrantzia eman

Brindar importancia a poder cruzar la plaza en diagonal

> Santikutz kalearen izaera aldatu


Modificar el carácter de la calle Santikutz

> Landaredi gehiago txertatu

Agregar más vegetación

> Ekipamenduen inguruan "karga - deskarga" aparkalekuak gehitu

Agregar aparcamientos de "carga y descarga" al lado de los equipamientos

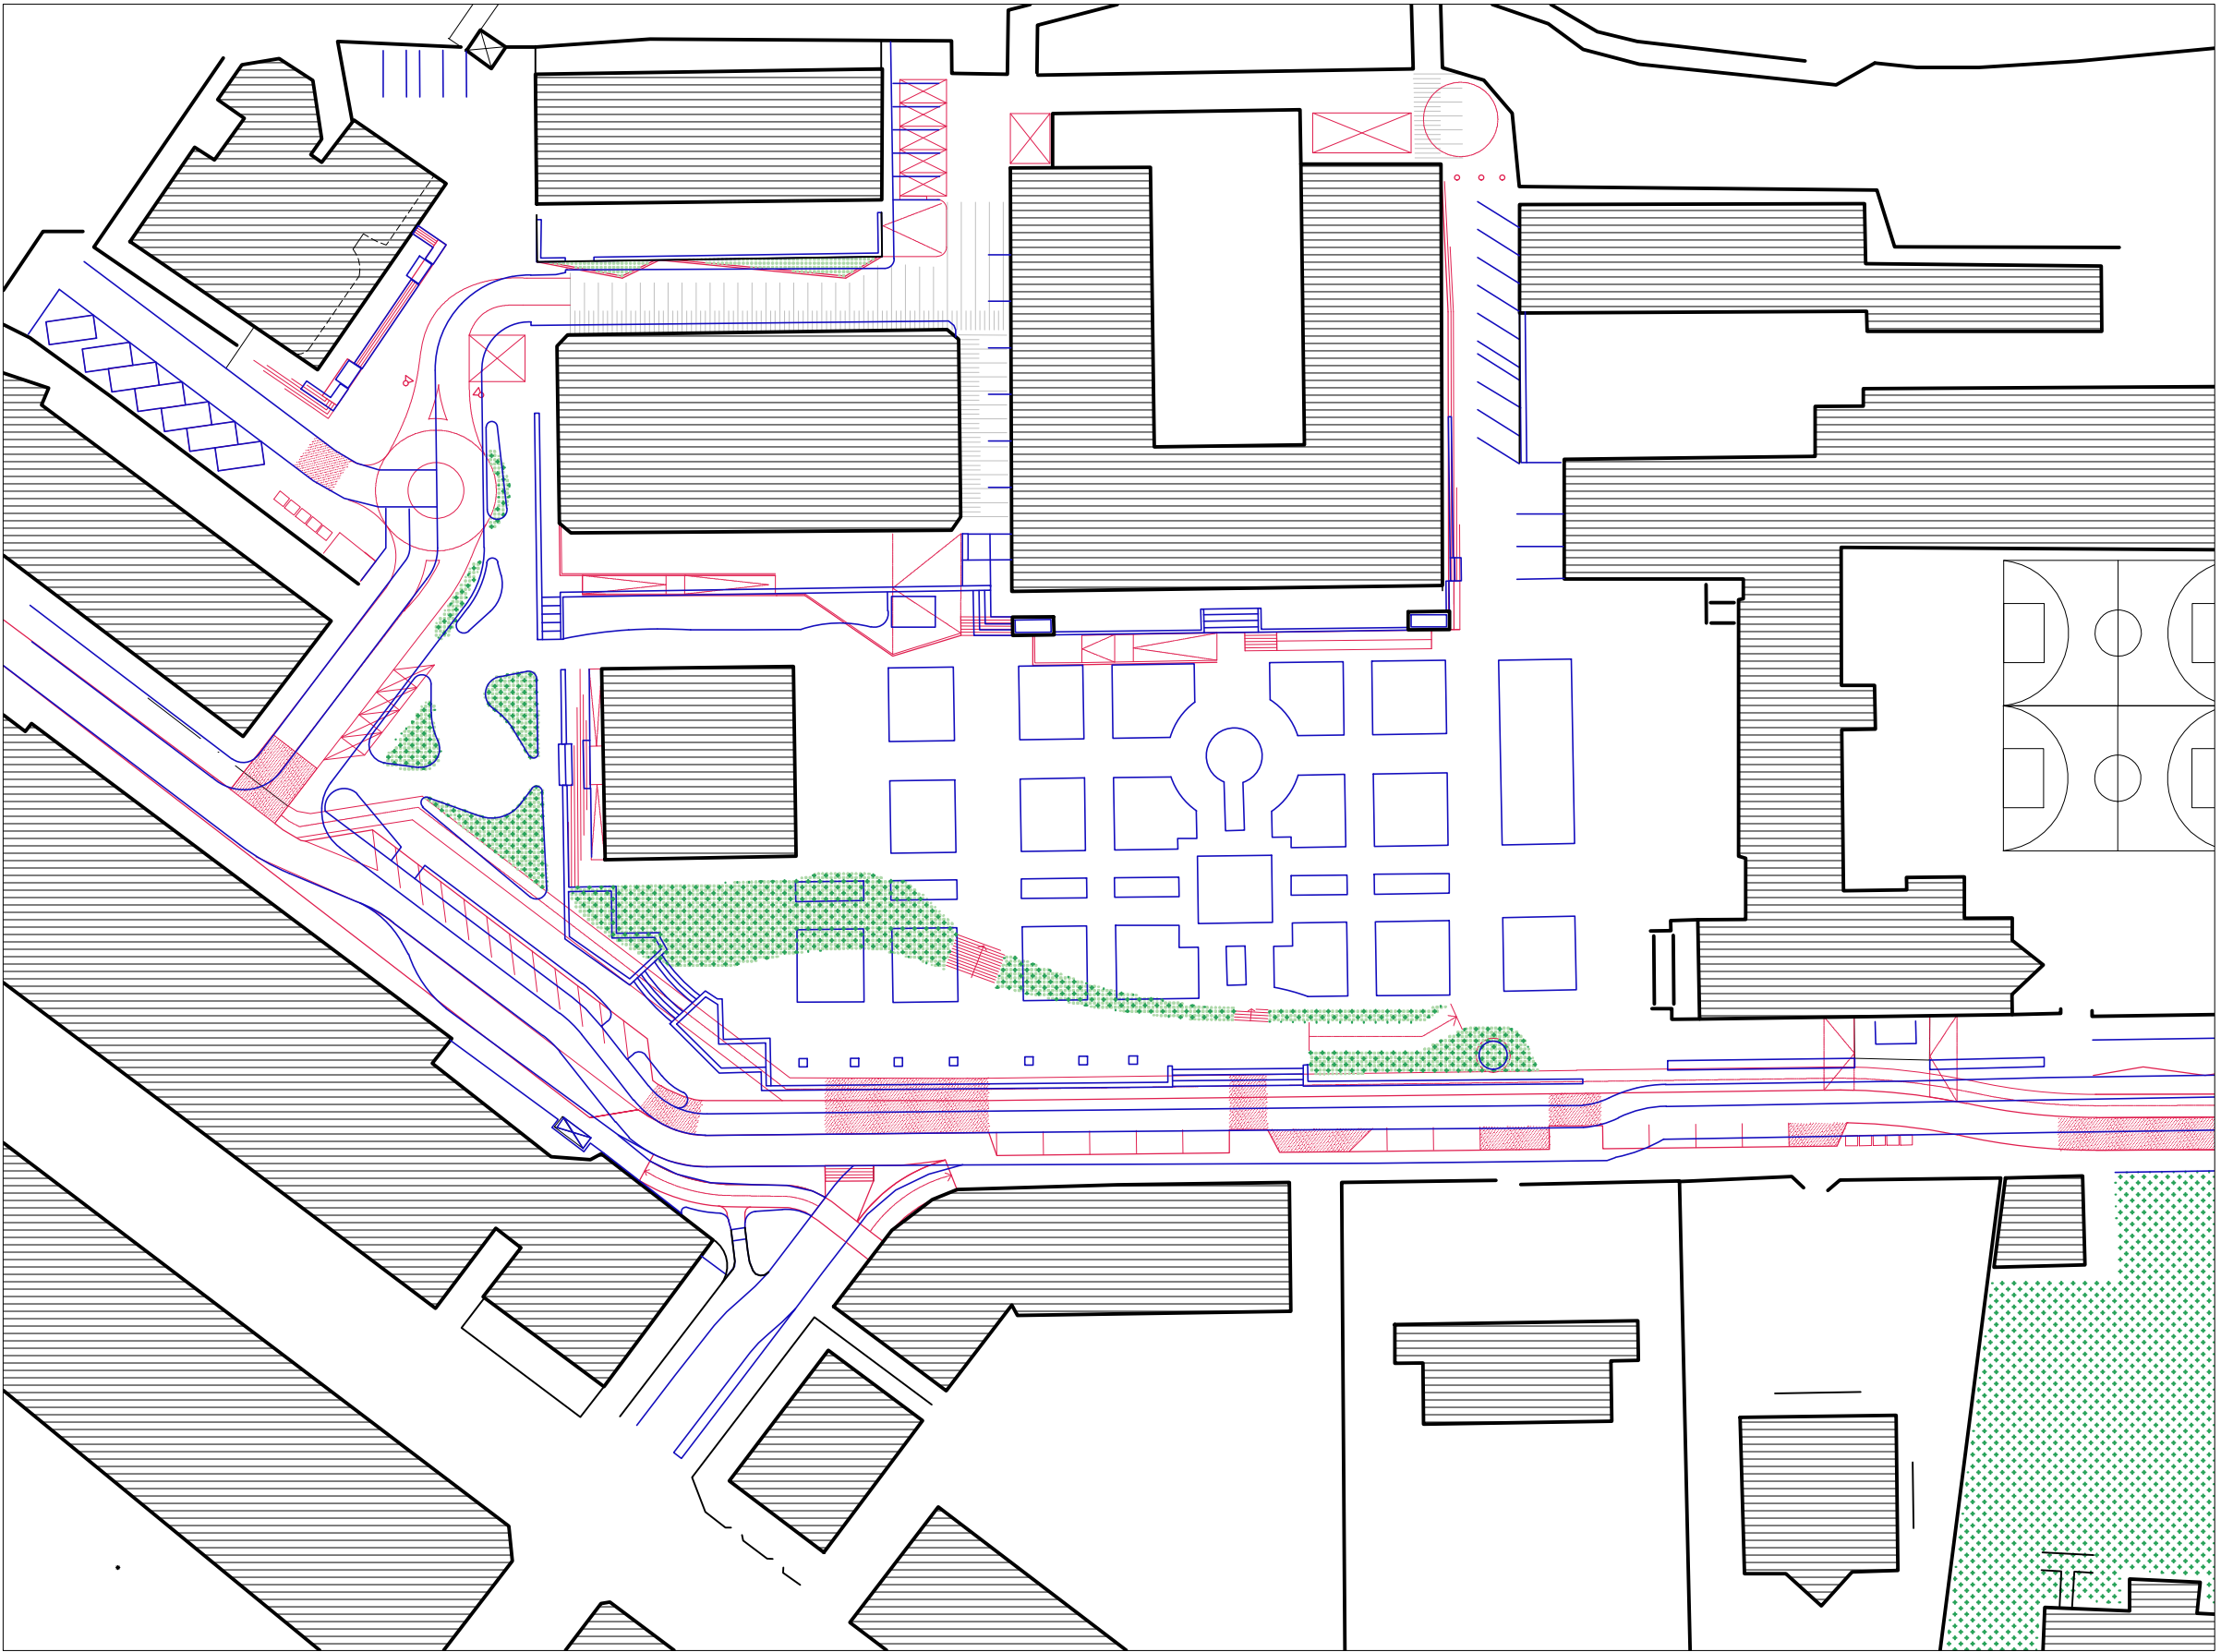

2 Plaza vs. Ingurua
Plaza vs. Entorno

E:1/750

> Latxartegi plazaren egoera eta diseinu berria lantzeko ezin da bere inguru hurbiletik banandu. Horregatik plazaz gain Latxartegi ingurua ere landu da.


A la hora de trabajar el estado actual y el futuro diseño de la plaza no se puede desvincular de su entorno cercano. Por ello, además de la plaza (verde) se ha trabajado el entorno de Latxartegi (rojo).

> Proiektuak plazaren inguruan sortzen diren gatazka ugariei erantzun behardie; arazo gehien batez ere mugikortasunean topatu dira.

En el entorno se crean muchos conflictos que el proyecto debe abordar; sobre todo se han identificado problemas en la movilidad.

> Plazaren erabilerak zehazterako orduan plazak zer nolako izaera izango duen oso garrantzitsua izan da; behin eta berriz agertu den galdera: plaza edo parkea izatea nahi dugu?

A la hora de definir los usos de la plaza ha sido importante decidir el carácter que se le quiere dar a la plaza; una pregunta recurrente durante el proceso de participación: queremos que sea una plaza o un parque?

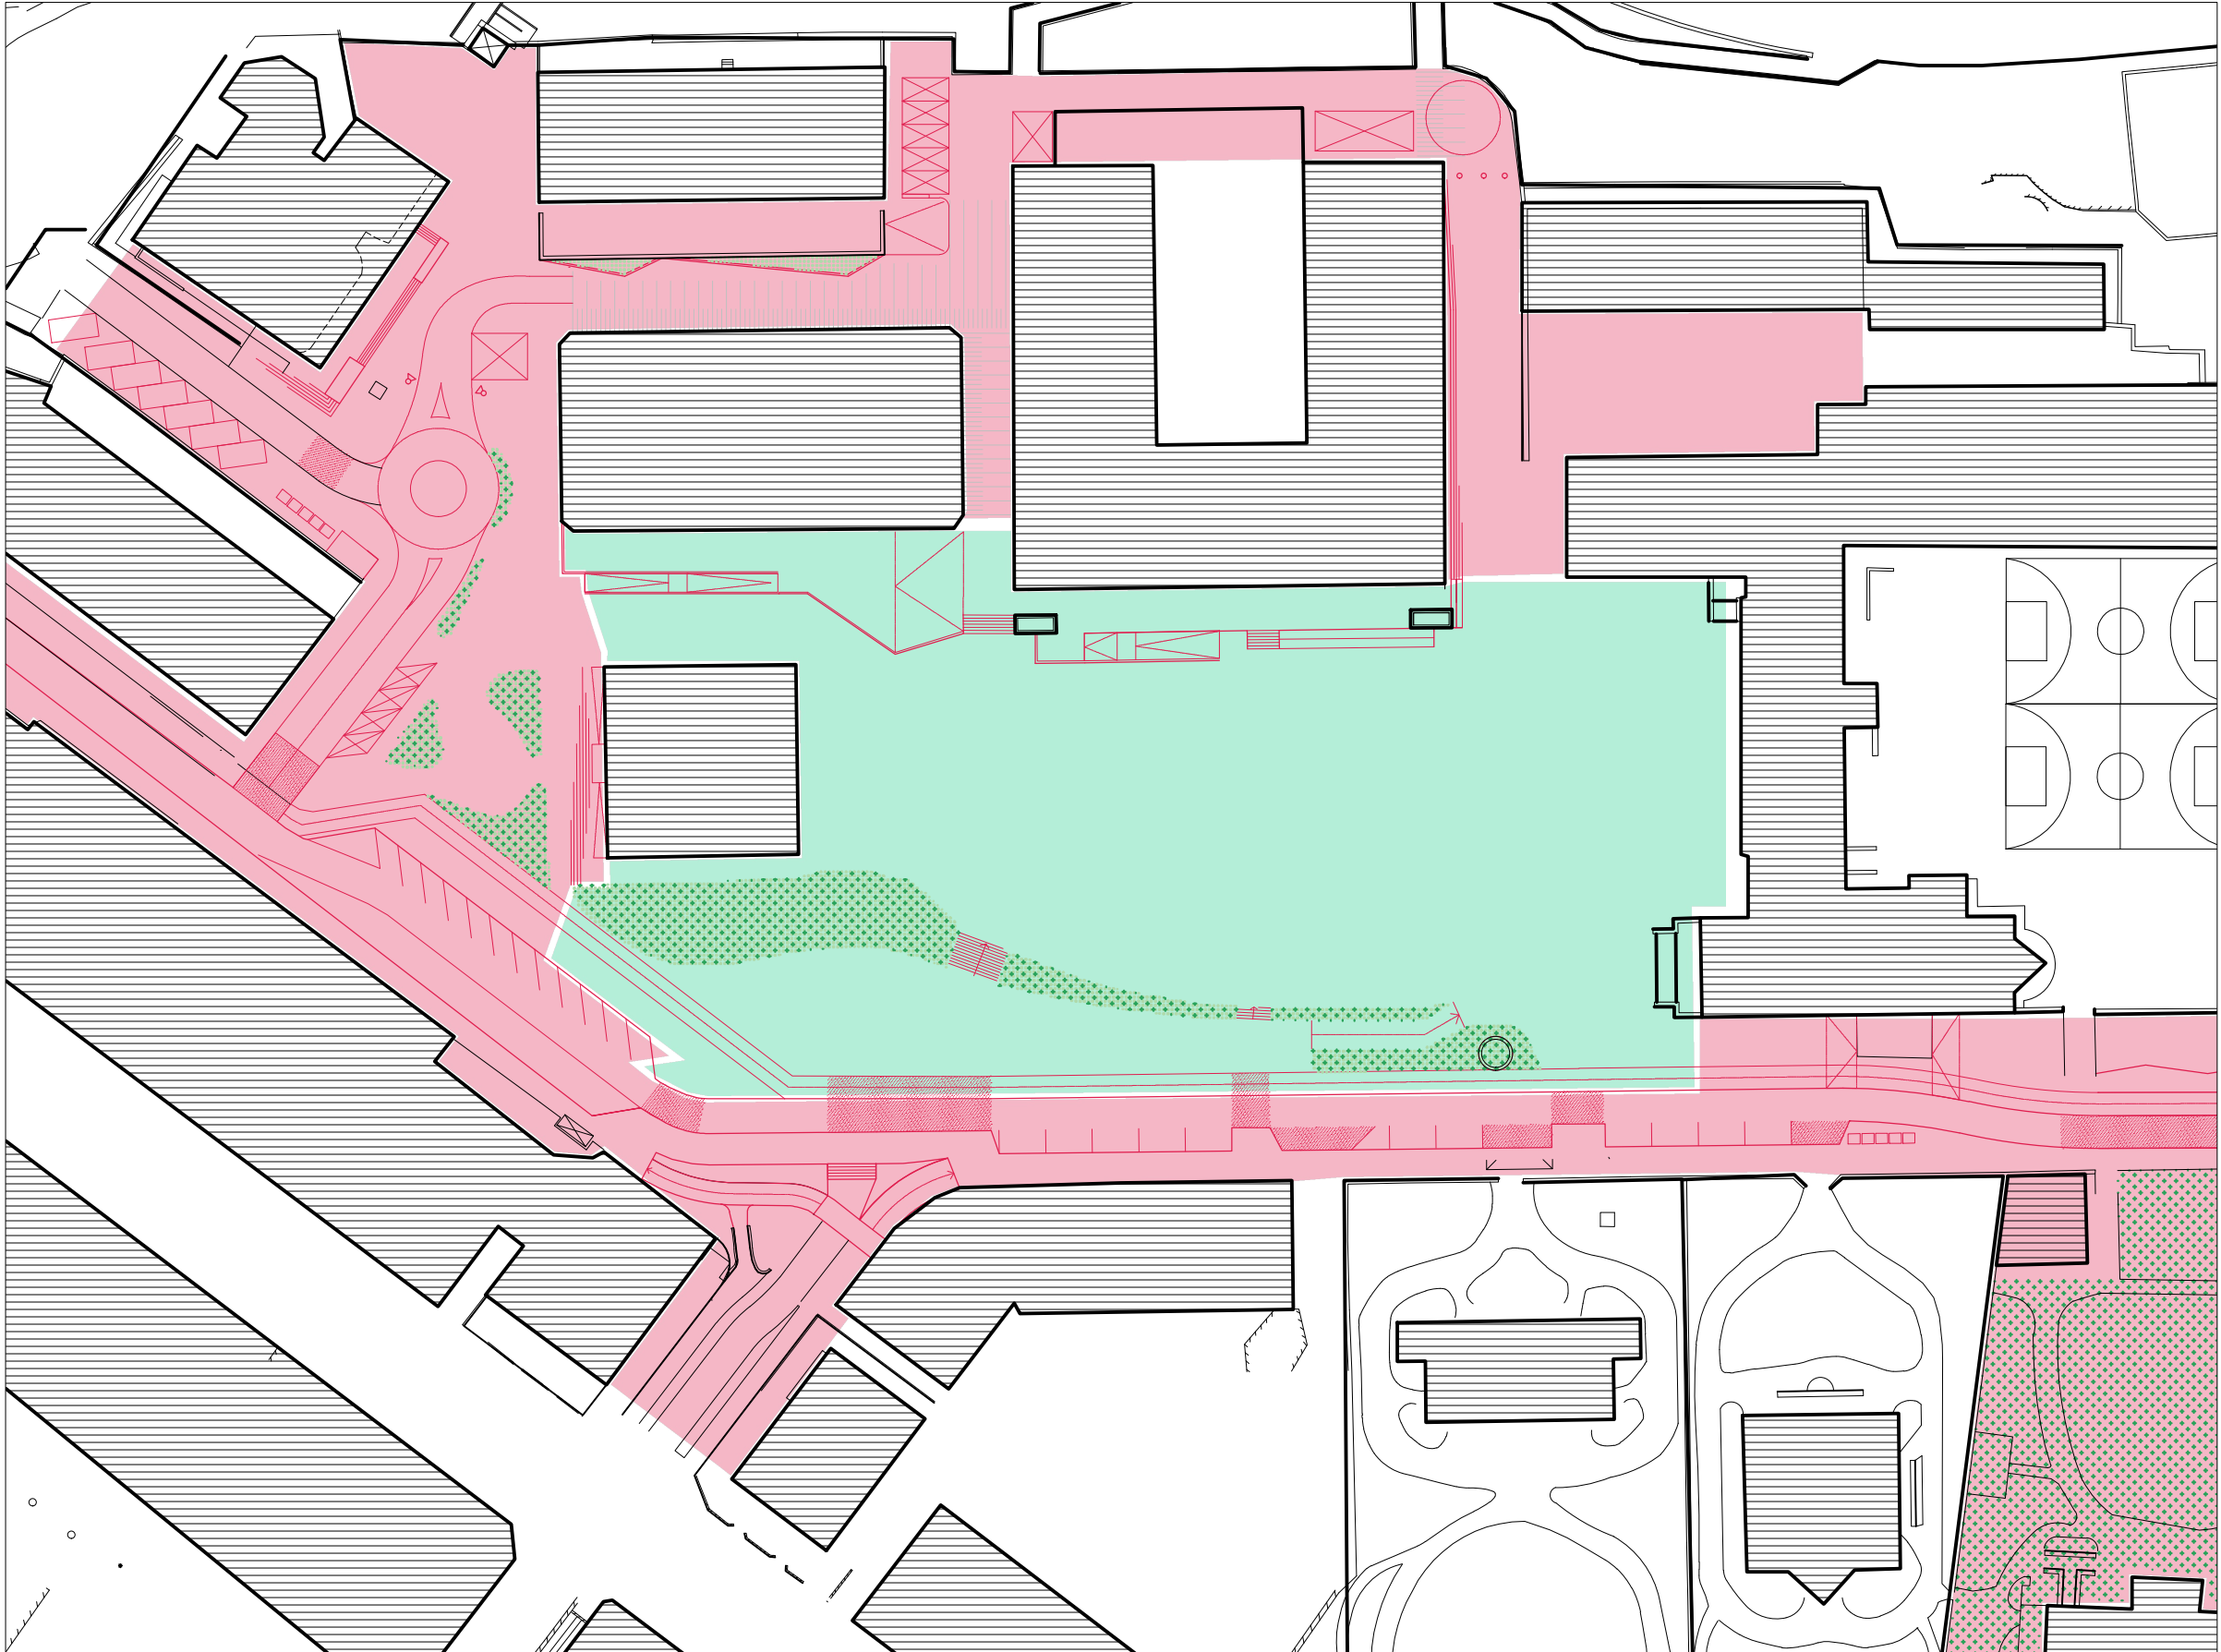

4 Proiektuko topografia
Topografía del proyecto

E:1/750

> Irisgarritasuna hobetzeko arreta berezia jarri da eremuko topografian

Para mejorar la accesibilidad se ha puesto especial atención en la topografía de la zona

> Kota ezberdinen arteko saltoa horma bidez egin ordeztalud-ak eta gradak erabili dira

En lugar de utilizar muros para salvar los cambios de nivel pronunciados se han utilizado taludes y gradas

> Arrapala irisgarriak gehitu dira kota ezberdinen artean ibilbide irisgarriak bermatzeko

Para garantizar recorridos accesibles se han agregado rampas accesibles

