

5 Hutsa eta betearen arteko erlazioa
Relación entre lleno y vacío

E:1/750

> Gaur egun plazan oztopo asko daudenez erabilera anitzetarako ez da egokia.


Hoy en día hay muchos obstáculos en la plaza, por lo que no es apta para muchos usos.

> Diseinu berrian eskala ezberdineko espazioak gehitzea izan da helburu

En el nuevo diseño el objetivo ha sido crear espacios de diferentes escalas.

> Plaza guztia elementuez josi ordez bete eta hutsaren arteko oreka topatzea garrantzitsua izan da.

En lugar de llenar toda la plaza de elementos ha sido importante encontrar un equilibrio entre llenos y vacíos.

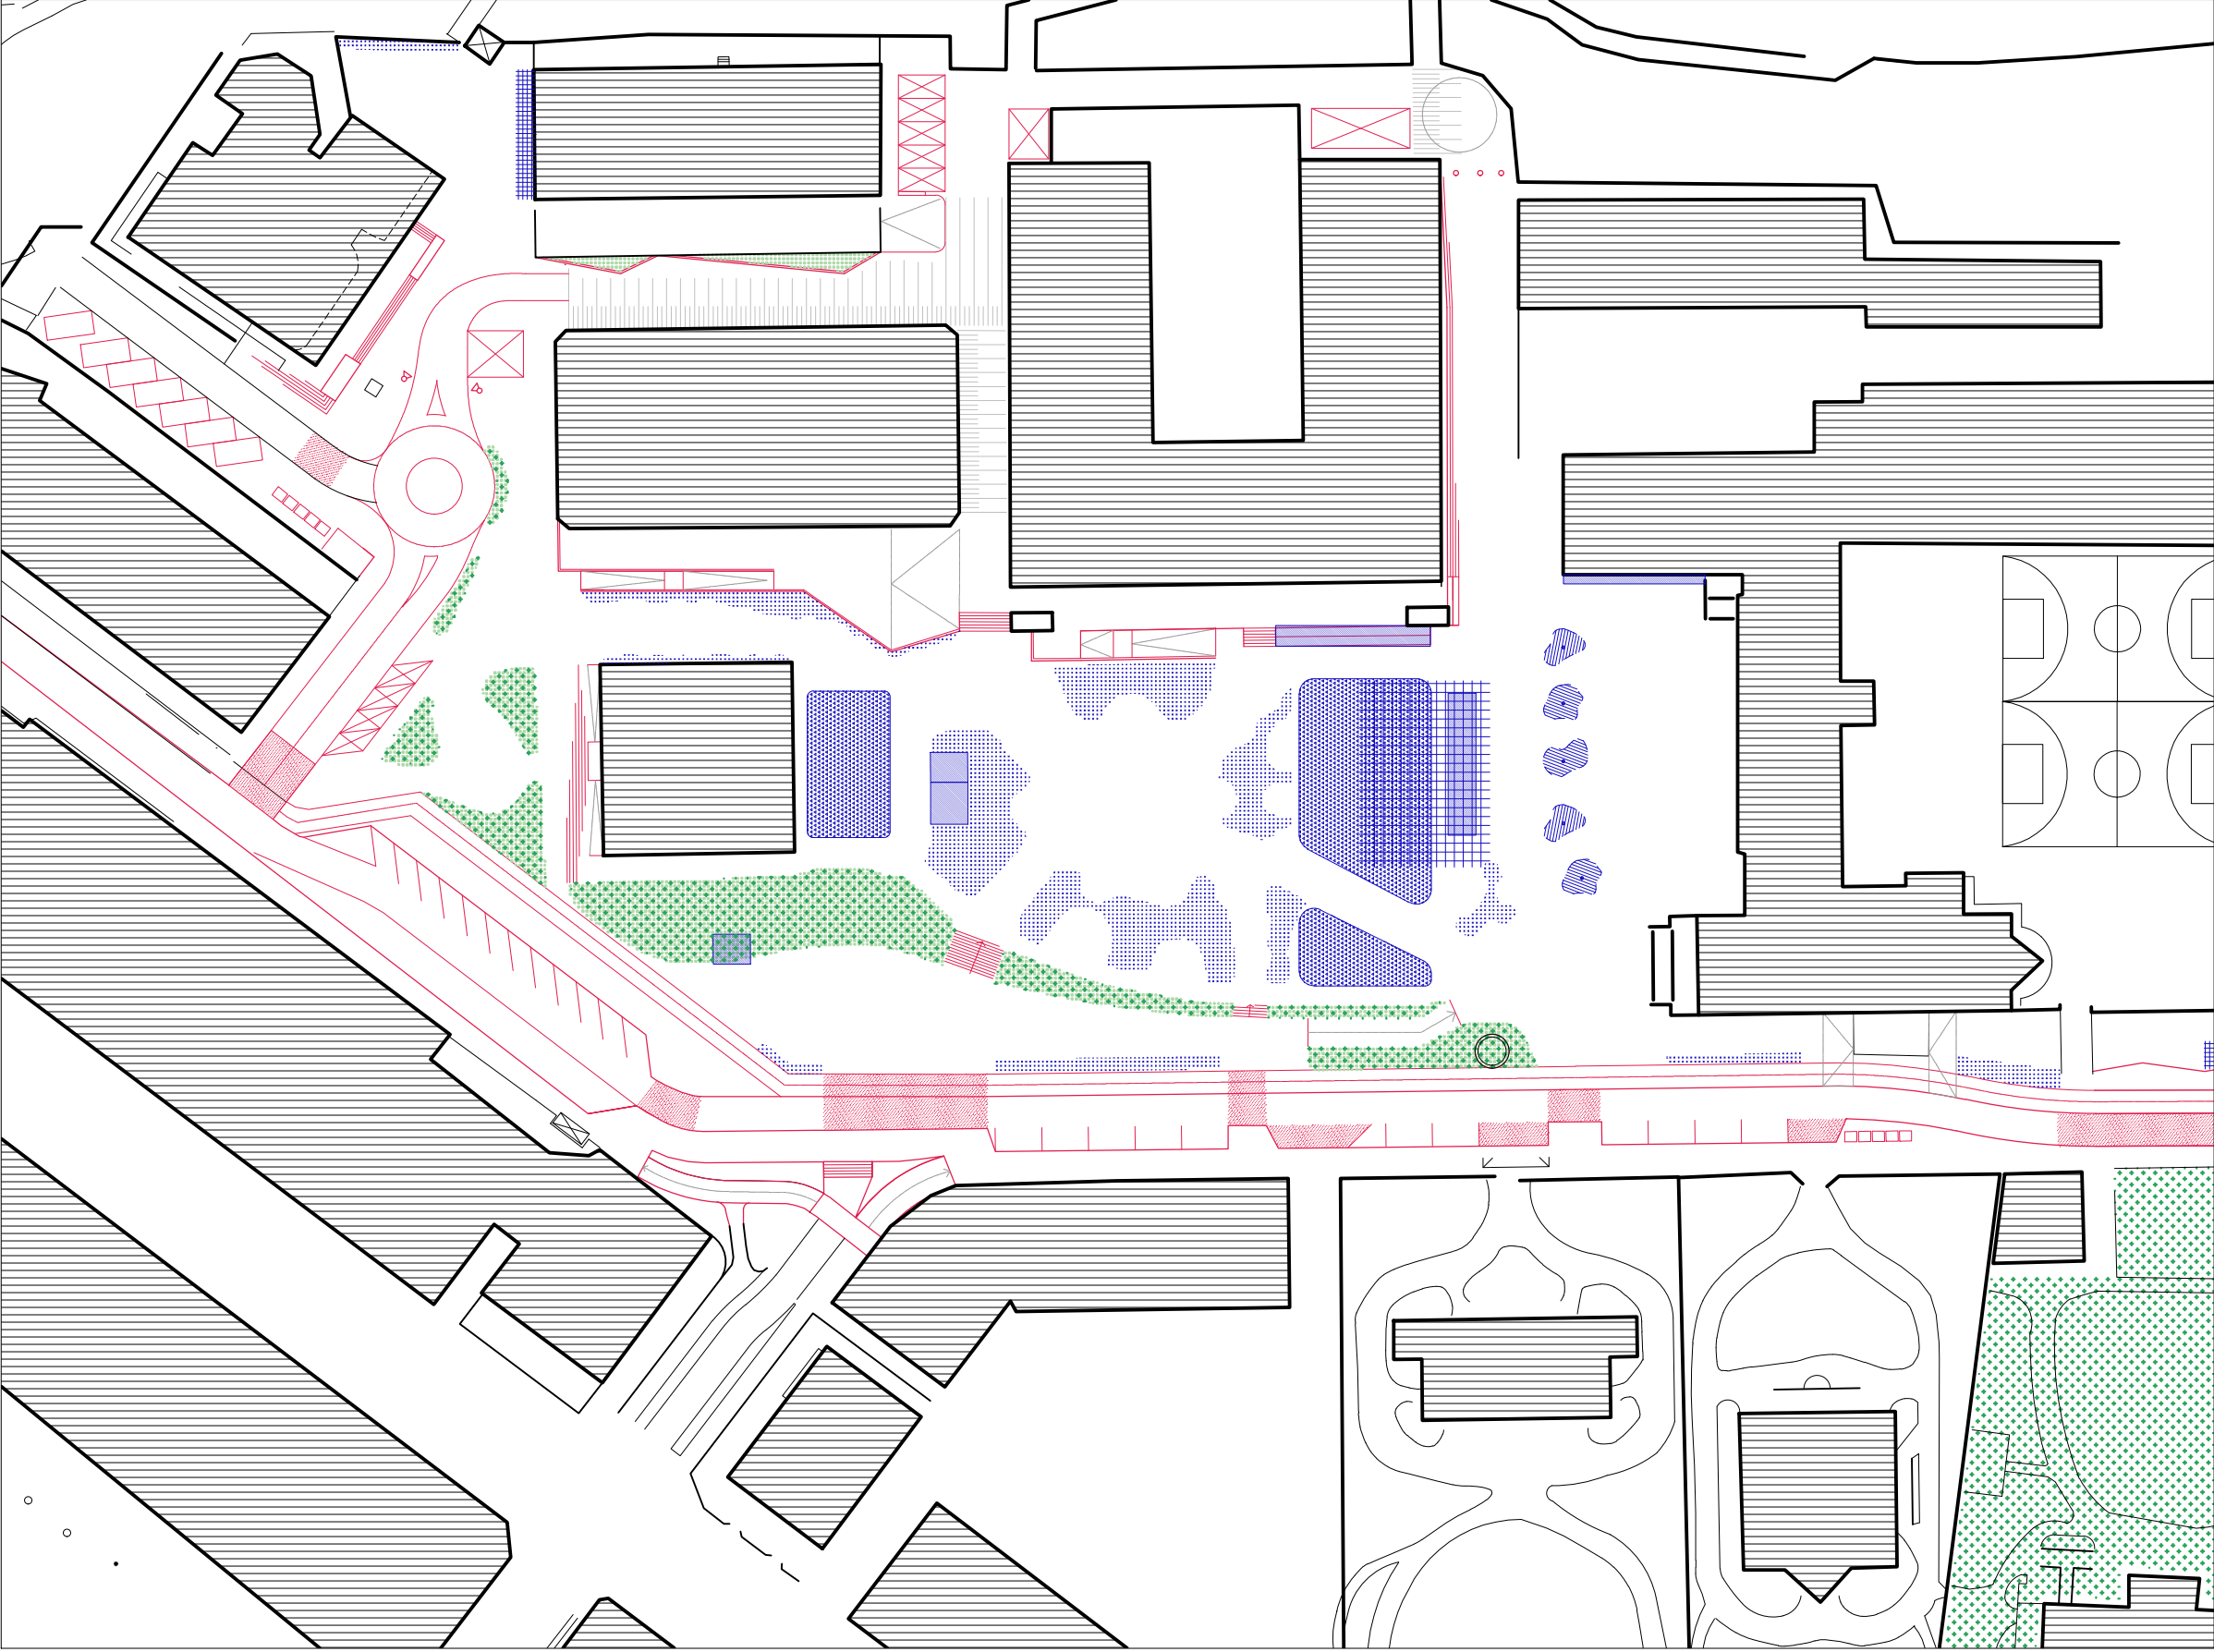

ESKERRIK ASKO PROZESU HONETAN
PARTE HARTU DUZUEN GUZTIEI

6 Plazako eguzkitzapena
Soleamiento de la plaza

E:1/300

> Osasun zentruak plazan egun guztian zehar itzala sortzen du eta eraikinaren atzekaldeko oso gune ospelean bilakatzen da.


El centro de salud crea sombras en la plaza durante todo el día y la parte trasera del edificio se convierte en un espacio muy sombrío y húmedo.

> Abenduak 21ean eta ekainak 21ean goizeko 11:00etan eta arratsaldeko 16:00etan eraikinak sortzen dituen itzalak gainjartzen dira grafiko honetan.

En este gráfico se superponen las sombras que produce el edificio el 21 de diciembre y el 21 de junio a las 11:00 de la mañana y a las 16:00 de la tarde.

> Eraikinaren atzekaldean mugimendua duten ekintzetarako pentsatzea beharrezkoa izan da.

Ha sido necesario pensar acciones con movimiento en la parte trasera del edificio.

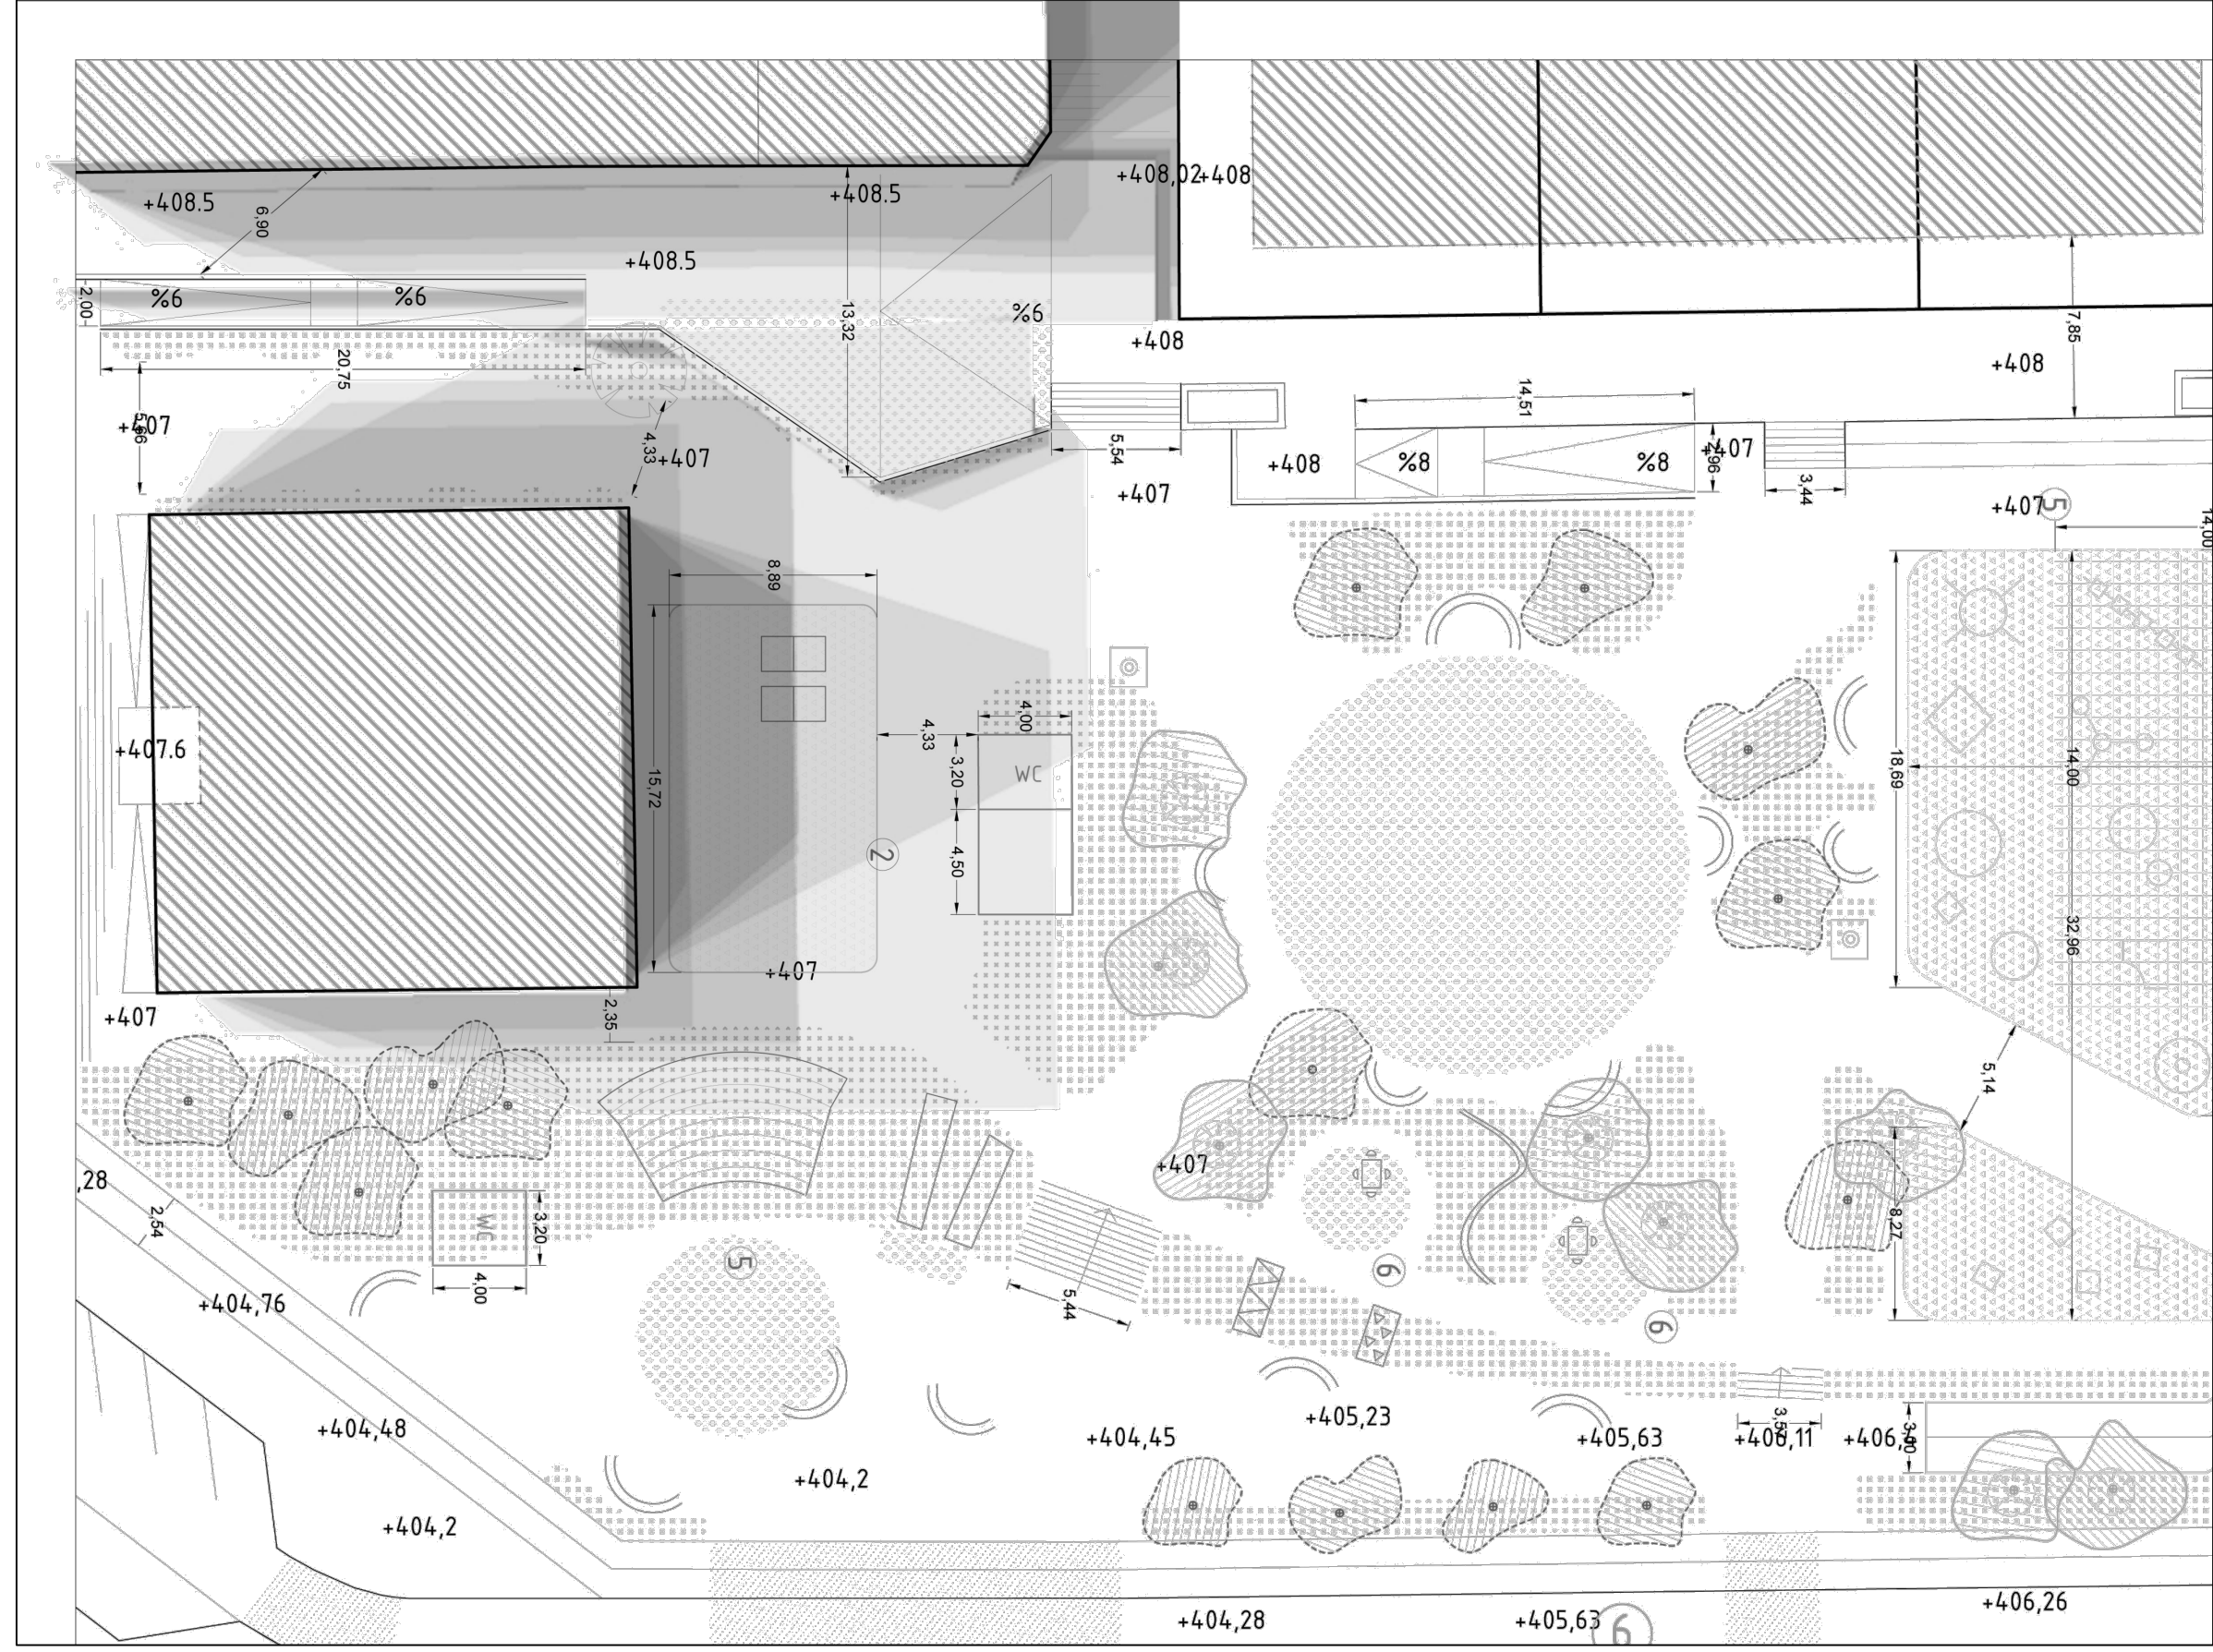

MUCHAS GRACIAS POR HABER
PARTICIPADO EN ESTE PROCESO



LEGAZPIKO
UDALA