


modificación aldadaketa	revisión 1	20-11-2015	data-fecha
 LEGAZPIKO UDALA		 BISATUA	
asistencia técnica al proyecto de ejecución de: rehabilitación de la villa "agiritxeberri" para edificio cultural docente		asistentzia teknikoa gautuzte proiektuaren proiektu: agiritxeberri jaurerriaren eraberritzea kultura eta irakaskuntza eraikinean	
plano planoa	emplazamiento y situación	kokalekua	
promotor sustatzailea	legazpiko udala		
arquitecta municipal coordinadora udal-arkitekto koordinatzailea	ane lore mendinueta bernaras		
situación kokapena	urola kalea 3	legazpi · gipuzkoa	
fecha data	10.2015	e:	1:2000-1:500 plano nº plano zbk.
arquitectos arkitektoak			
inaki arrieta mardaras pilar saiz coria		urbanismo · ingeniería civil · arquitectura bisatua.es 69 11 4991 gpmo@bisatua.es 944911332 t 944912222 ems@bisatua.es www.bisatua.es	
expediente nº	2015 14	u-01-situación archivo	

El presente documento es copia de su original del que son autores los que arriba figuran. Su utilización total o parcial, así como cualquier reproducción o cesión a terceros, requiere la previa autorización expresa de su autor, quedando en todo caso prohibida cualquier reproducción ufratral del mismo. Dokumentu hau, guk ageri direnak egindako jatorriko agiriaren kopia da. Bere zati baten edo agiri osorik erabiltzeko, edota beste bati emateko edo kopiatu ateratzeko, egia eskirik amandako bainema behar du, bere alde bakoiko edozein motatako kopiatu debekaturik dagoelarik.

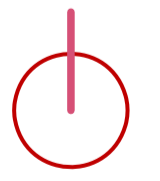


modificación aldaketa	revisión 1	20-11-2015
LEGAZPIKO UDALA		
asistencia técnica al proyecto de ejecución de:	rehabilitación de la villa "agirretxerri" para edificio cultural docente	asistentzia teknikoa gauzatzeko proiektuaren proiektu teknikoaren laguntza: agirretxerri jaurerriaren eraberritzea kultura eta irakaskuntza eraikinean
plano planoa		
Planta general. Urbanización y acometidas Oin orokorra. Urbanizazioa eta hargupeak		
promotor sustatzailea	legazpiko udala	
arquitecta municipal coordinadora udal-arkitekto koordinatzailea	ane lore mendinueta bernaras	
situación kokapena	urola kalea 3	legazpi · gipuzkoa
fecha data	10.2015	1:200 plano nº plano zbk. U.02.01
arquitectos arkitektoak		
Iñaki Arrieta mardaras urbanismo · ingeniería civil · arquitectura Pilar Saiz Coria legazpi et. 0111 · 49991 gpmo · 01004 t. 944911332 · e. 944910001@legazpi.eus · www.legazpi.eus		
expediente nº	2015 14	U-02-planta general archivo

El presente documento es copia de su original del que son autores los que arriba figuran. Su utilización total o parcial, así como cualquier reproducción o cesión a terceros, requerirá la previa autorización expresa de su autor, quedando en todo caso prohibida cualquier reproducción ufructuosa del mismo. Dokumentu hau, gabe ageri direnak egindako iturburuko agiriaren kopia da. Bere zati baten edo ageri osorik erabiltzeko, edota beste bati emateko edo kopia ateratzeko, egileak esplikatu amandako baimena behar du. Bere alde bakoiko edozein motatako kopia debekaturik dago.

acabados paredes	
	raseo pintado
	ladrillo pintado
	papel pintado
	empanelado de madera alto
	empanelado de madera medio
	empanelado de madera bajo
	enchapado cerámico
	forrado de tabla


acabados suelos y techos	
lm	laminas metálicas
bc	baldosa cerámica
ft	falso techo escayola
t	terrazo
m	moqueta
tm	tarima madera

	derribos
--	----------

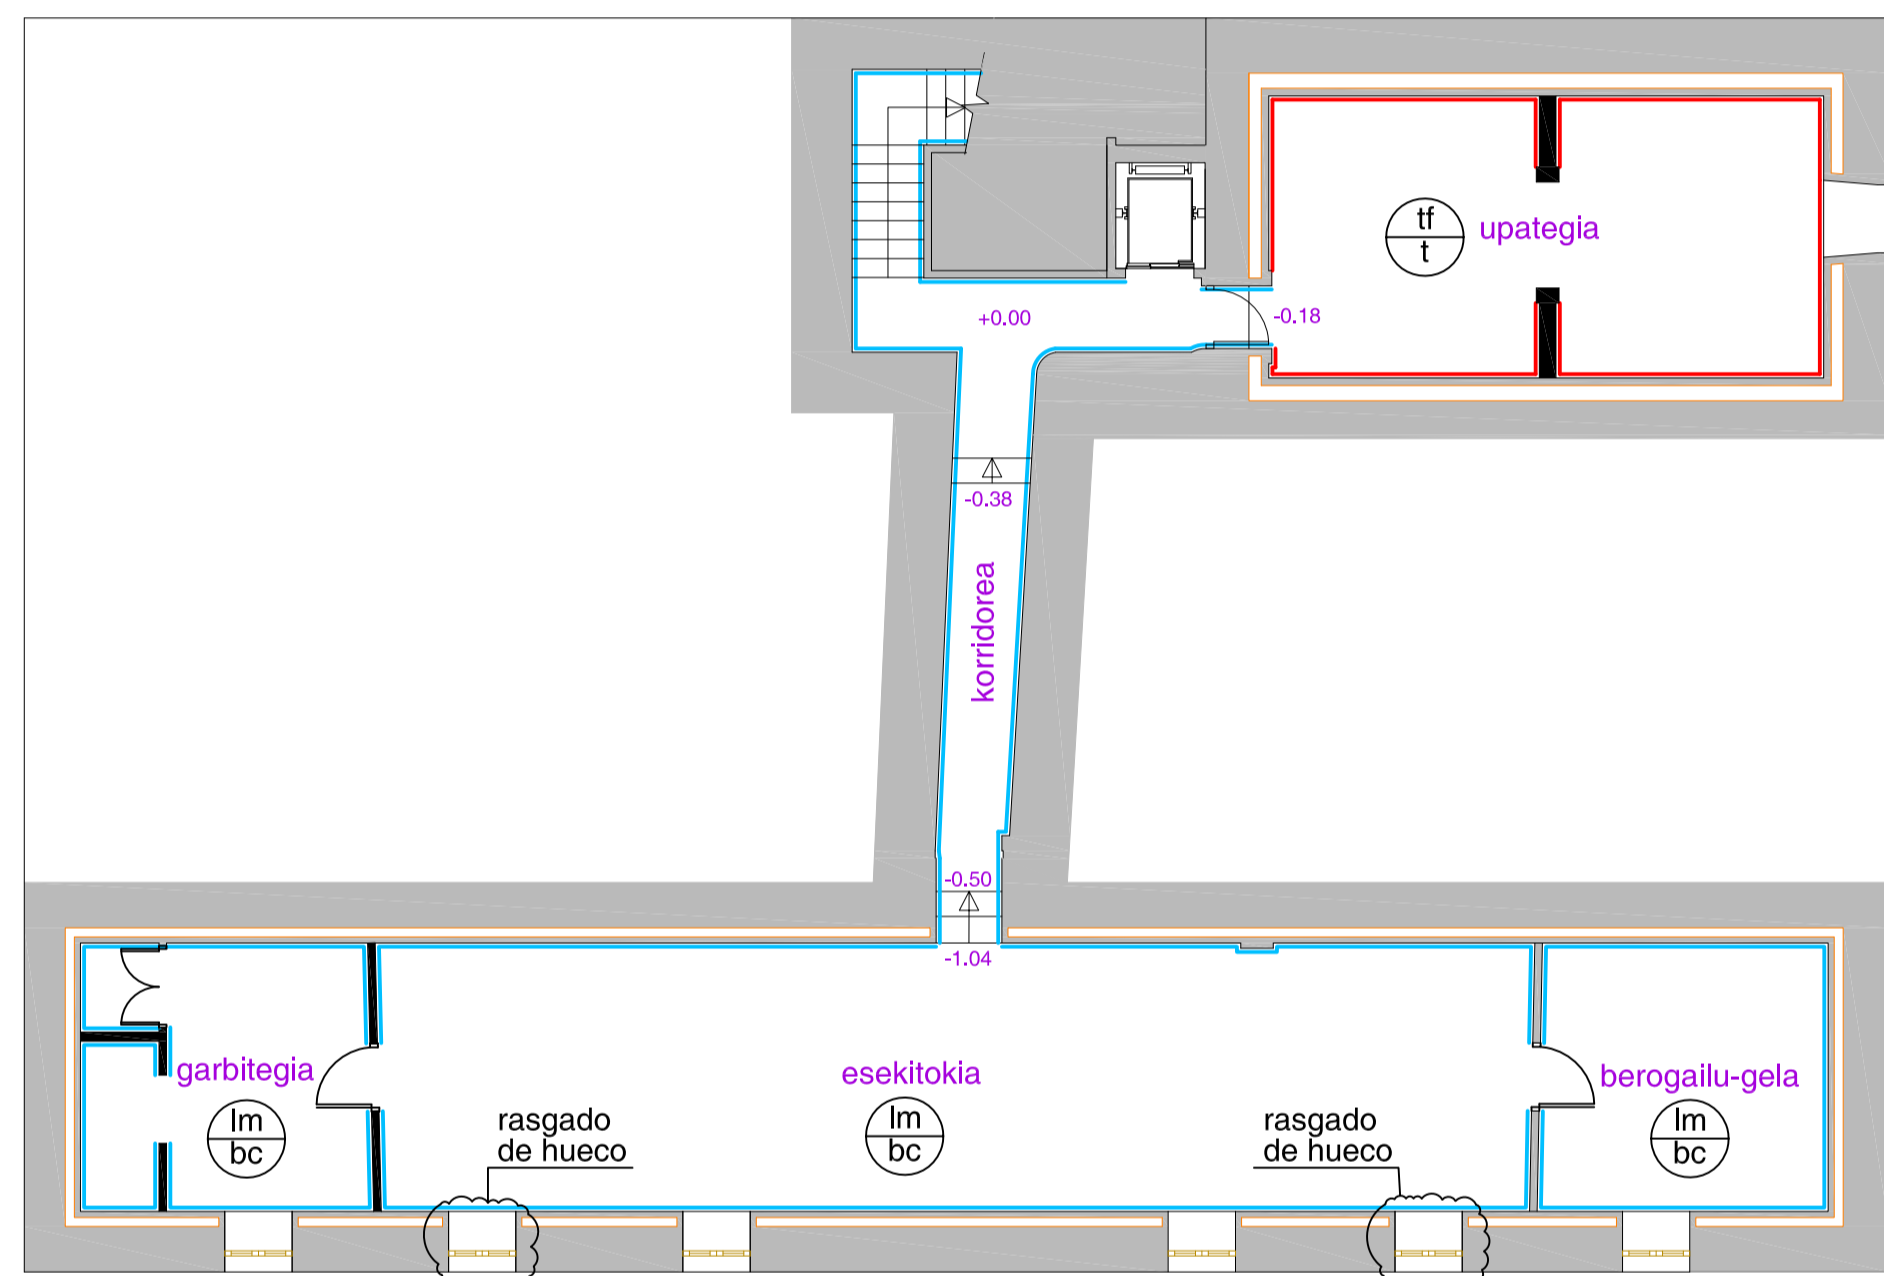

planta sótano

planta sótano	sup util
eskailera-korridorea	15.79
upategi	27.42
esekitokia	54.15
garbitegia	13.16
berogailu gela	13.42
total sup util	123.94m2
total sup construida	222.65m2

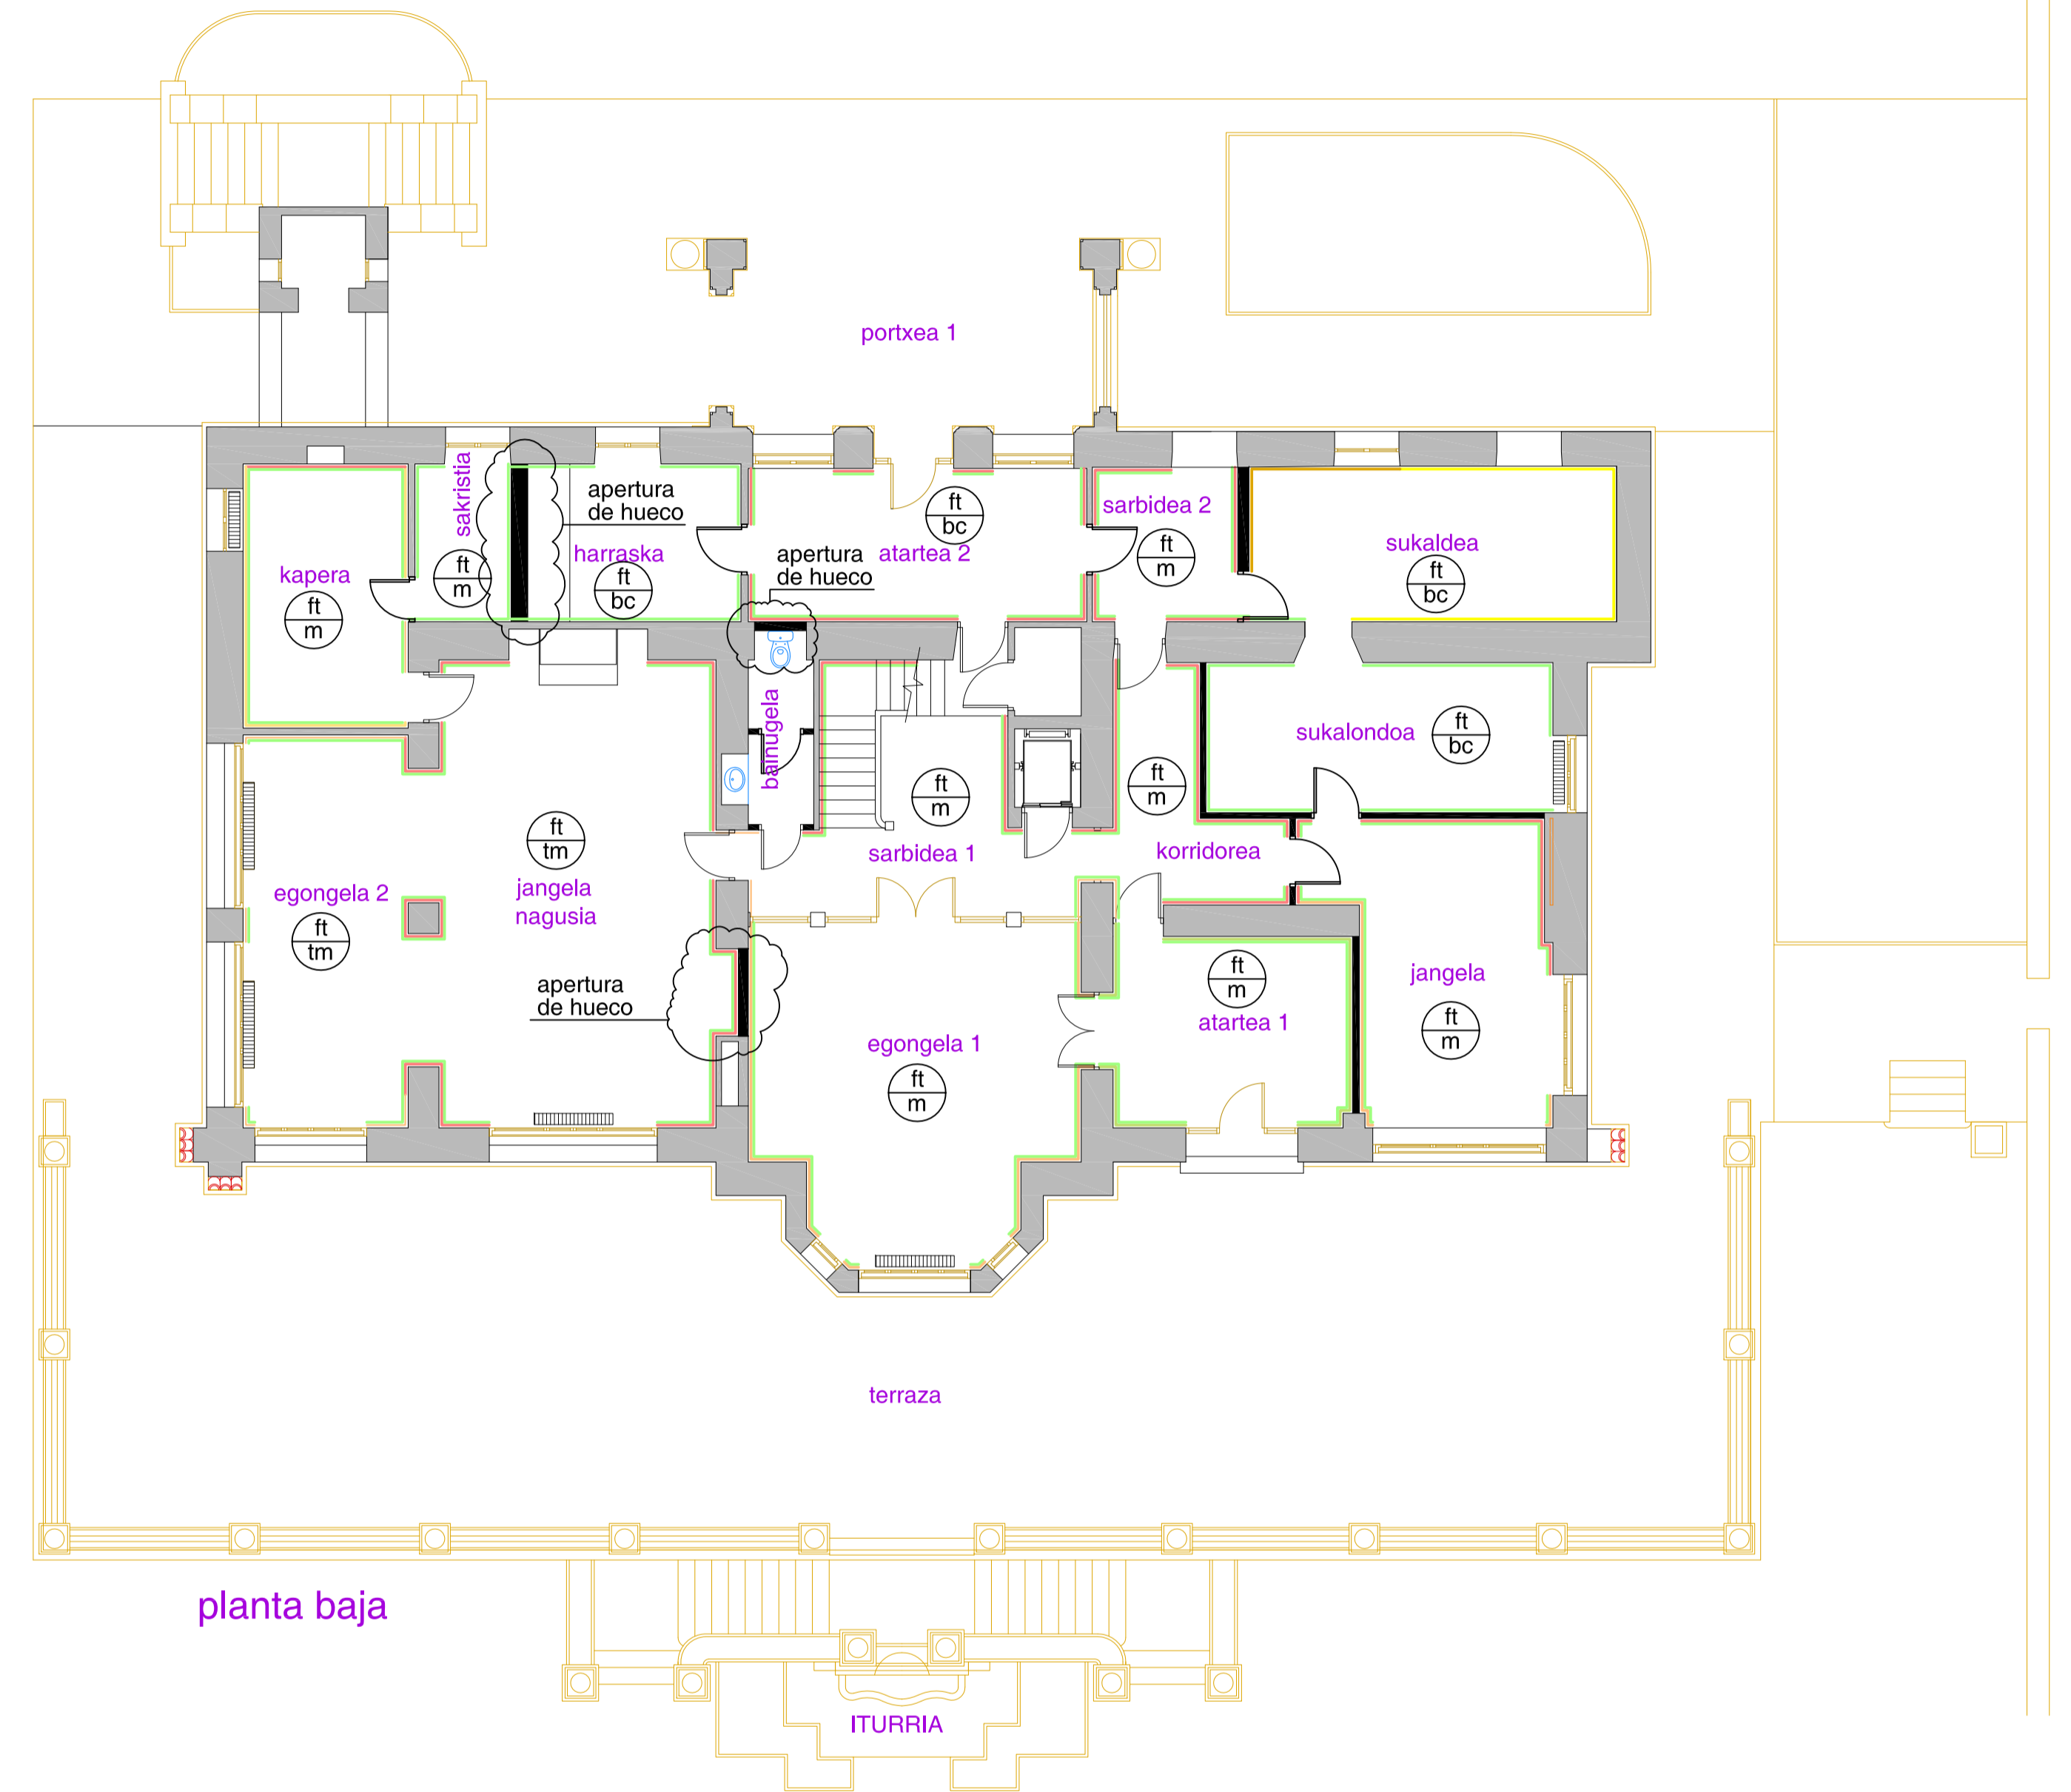


planta baja

planta baja	sup util
atartea 1	15.14
egongela 1	32.60
sarbidea 1	22.78
bainugela	4.36
jangela nagusia	43.69
egongela 2	22.02
kaperera	14.17
sakristia	5.22
portxea 1	23.31
atartea 2	16.69
harraska	11.10
sarbidea 2	7.17
sukaldeia	18.58
sukalondoa	17.09
korridorea	10.32
jangela	20.97
total sup util	285.21m2
total sup construida	372.22m2
total sup construida (sin portxo y escalera)	347.04m2

modificación	aldaketa	revisión 1	20-11-2015
		LEGAZPIKO UDALA	
asistencia técnica al proyecto de ejecución de:		asistencia técnica gauzatze proiektuaren teknikoaren laguntza:	
rehabilitación de la villa "agirretxeberri" para edificio cultural docente		agirretxeberri jaurerriaren eraberritzea kultura eta irakaskuntza eraikinean	
plano planoak		Oinak 1 dagoen egoera	
plantas 1 estado actual			
promotor sustatzailea legazpi udala			
arquitecta municipal coordinadora udal-arkitekto koordinatzailea ane lore mendinueta bernaras			
situación kokapena urola kalea 3 legazpi · gipuzkoa			
fecha data	10.2015	e:	1:100 plano nº plano zbk.
arquitectos arkitektoak		EA 04.01	
iñaki arrieta mardaras pilar saiz coria		urbanismo · ingeniería civil · arquitectura	
expediente nº		2015 14	
es-01-01y02plantasestact		archivo	


El presente documento es copia de su original del que son autores los que arriba figuran. Su utilización total o parcial, así como cualquier reproducción o cesión a terceros, requiere la previa autorización expresa de su autor, quedando en todo caso prohibida cualquier reproducción unilateral del mismo. Dokumentu hau, gabe ageri direnak egindako iturritik agertzen kopja da. Bere zati batere edo ageri esaterik, edota beste bali ematek edo kopja ateratzeak, egileak espreki amandako balizama beharko du. Bere alde bakoiko edozein motatako kopja debekaturik dago.

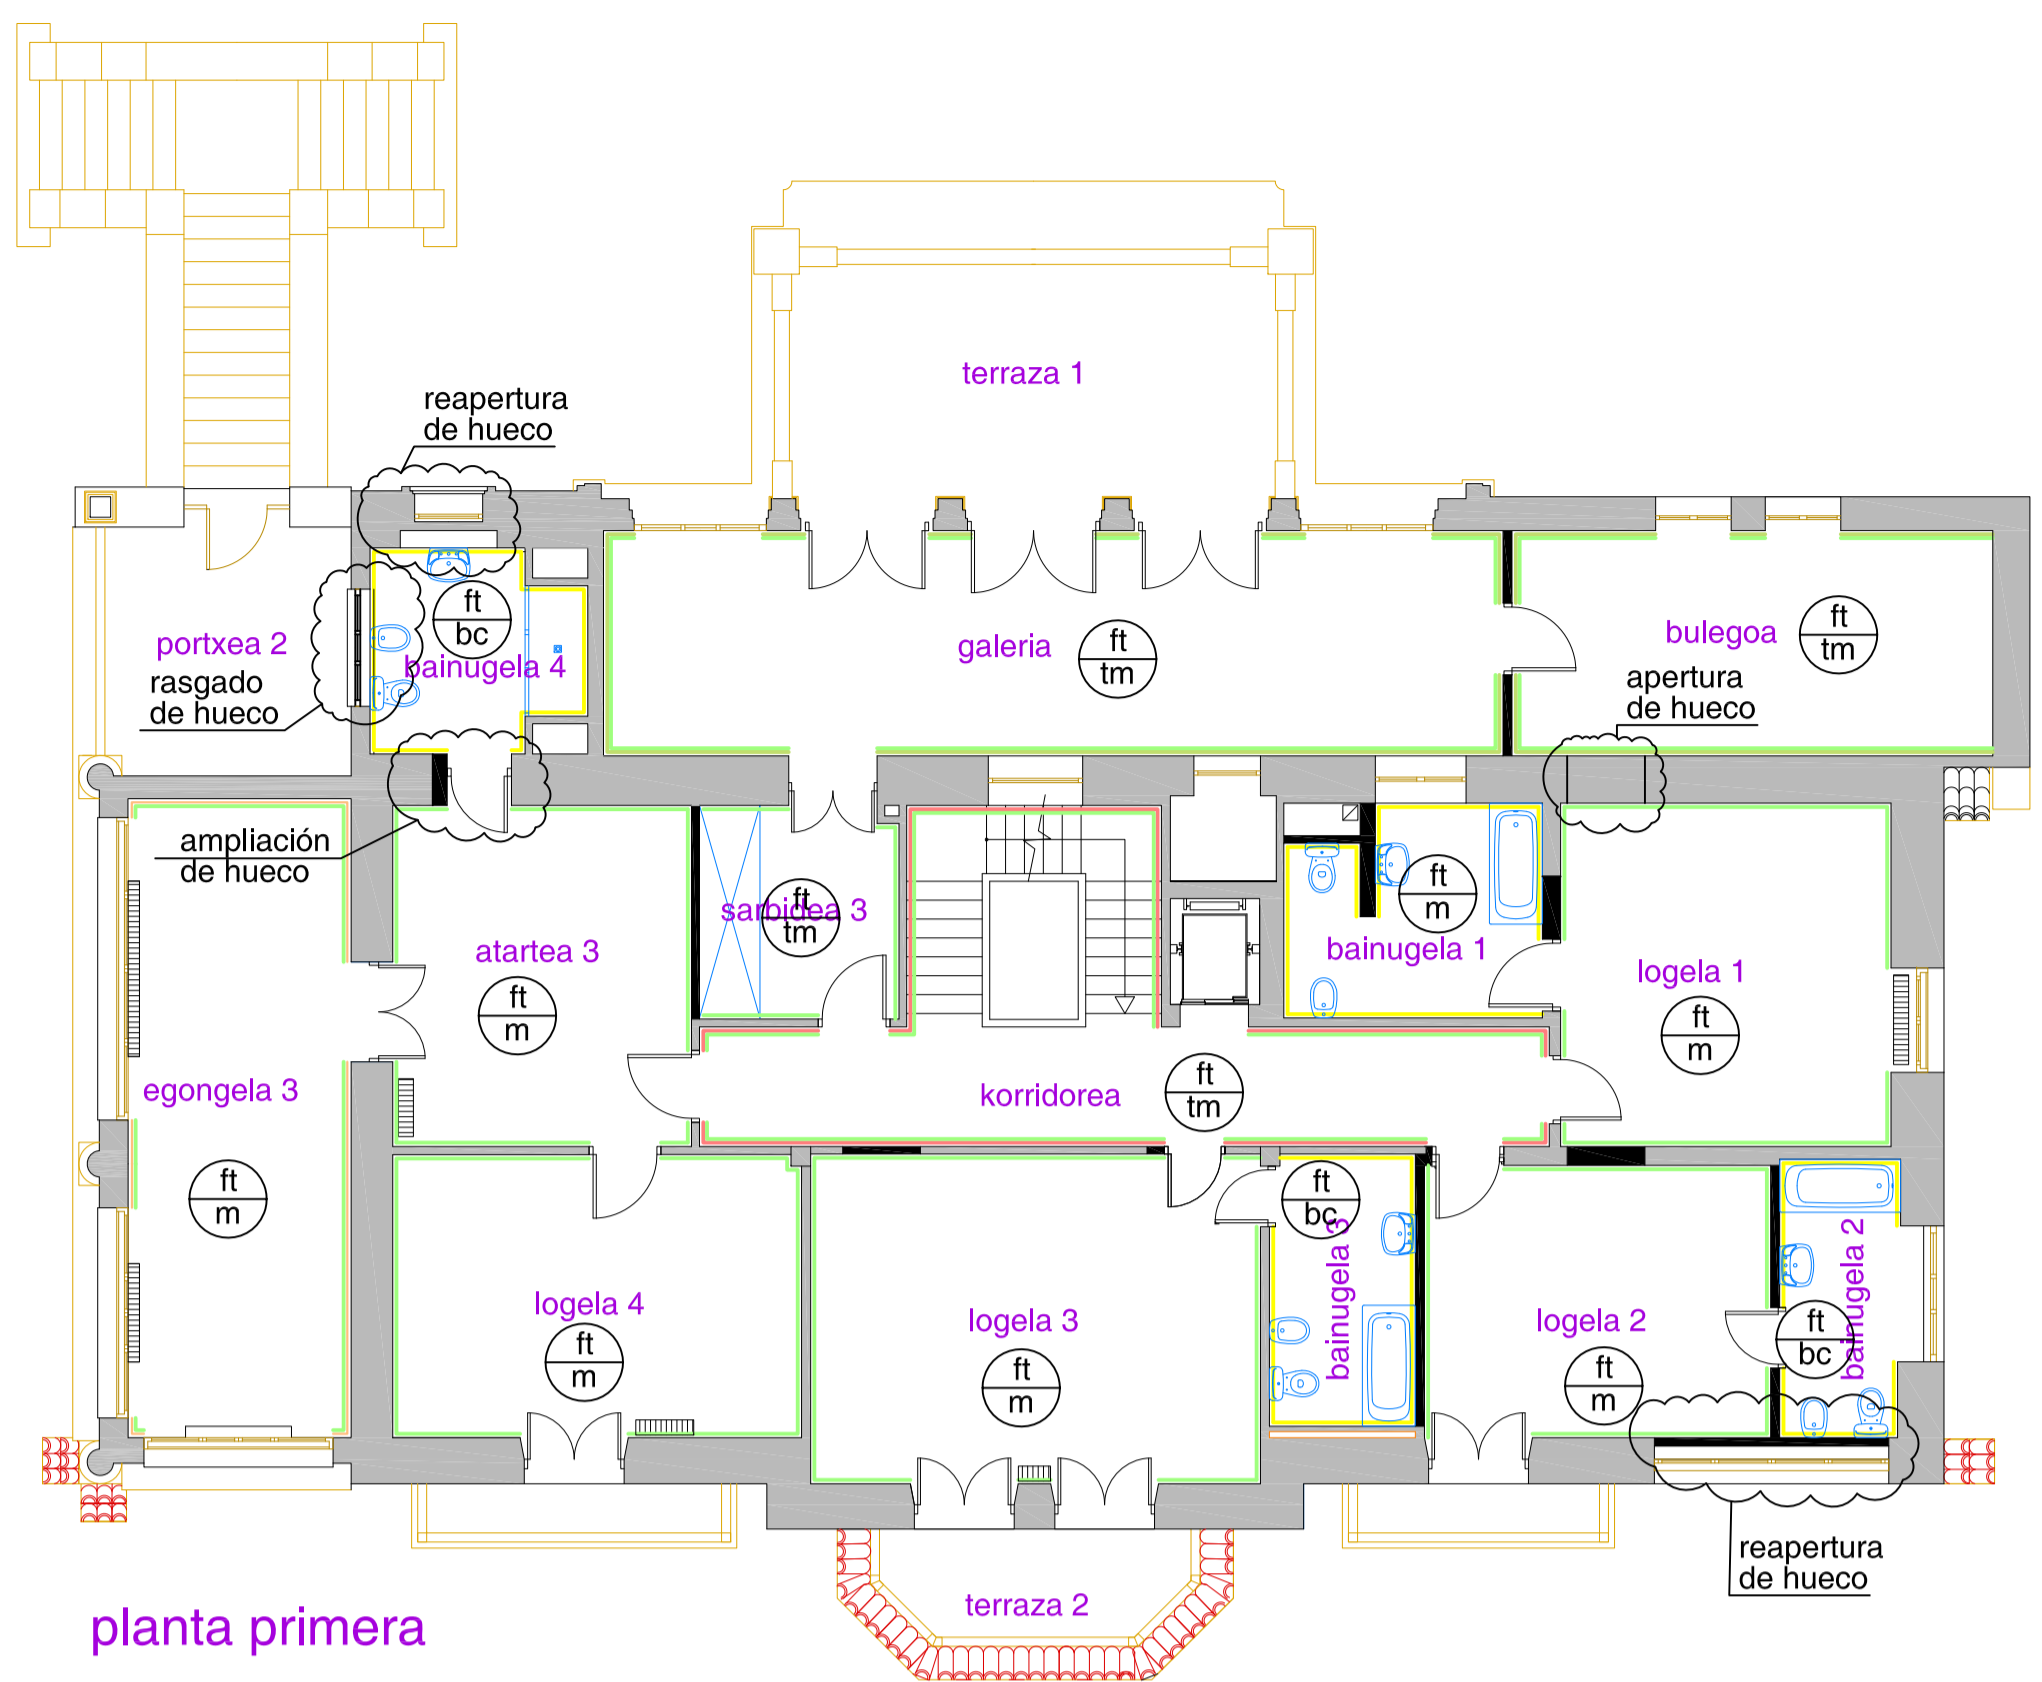


planta primera

planta primera	sup util
eskailera	7.10
korridorea	17.97
bainugela 1	9.01
logela 1	20.28
bainugela 2	6.41
logela 2	16.90
bainugela 3	6.94
logela 3	26.71
atartea	18.31
logela 4	20.62
egongela	24.49
bainugela 4	7.27
portxea 2	10.65
sarbidea 3	7.61
galeria	35.88
bulegoa	18.95
terraza 1	28.51
terraza 2	6.08
total sup util	289.69m2
total sup construida	381.48m2

planta segunda	sup util
eskailera	4.23
korridorea	14.82
logela 5	12.83
jantzigela	9.85
logela 6	13.81
logela 7	12.88
atartea	8.35
bainugela 5	9.13
ganbara 1	18.95
ganbara 2	36.28
begiratokia	9.11
total sup util	177.60m2
total sup construida	245.13m2

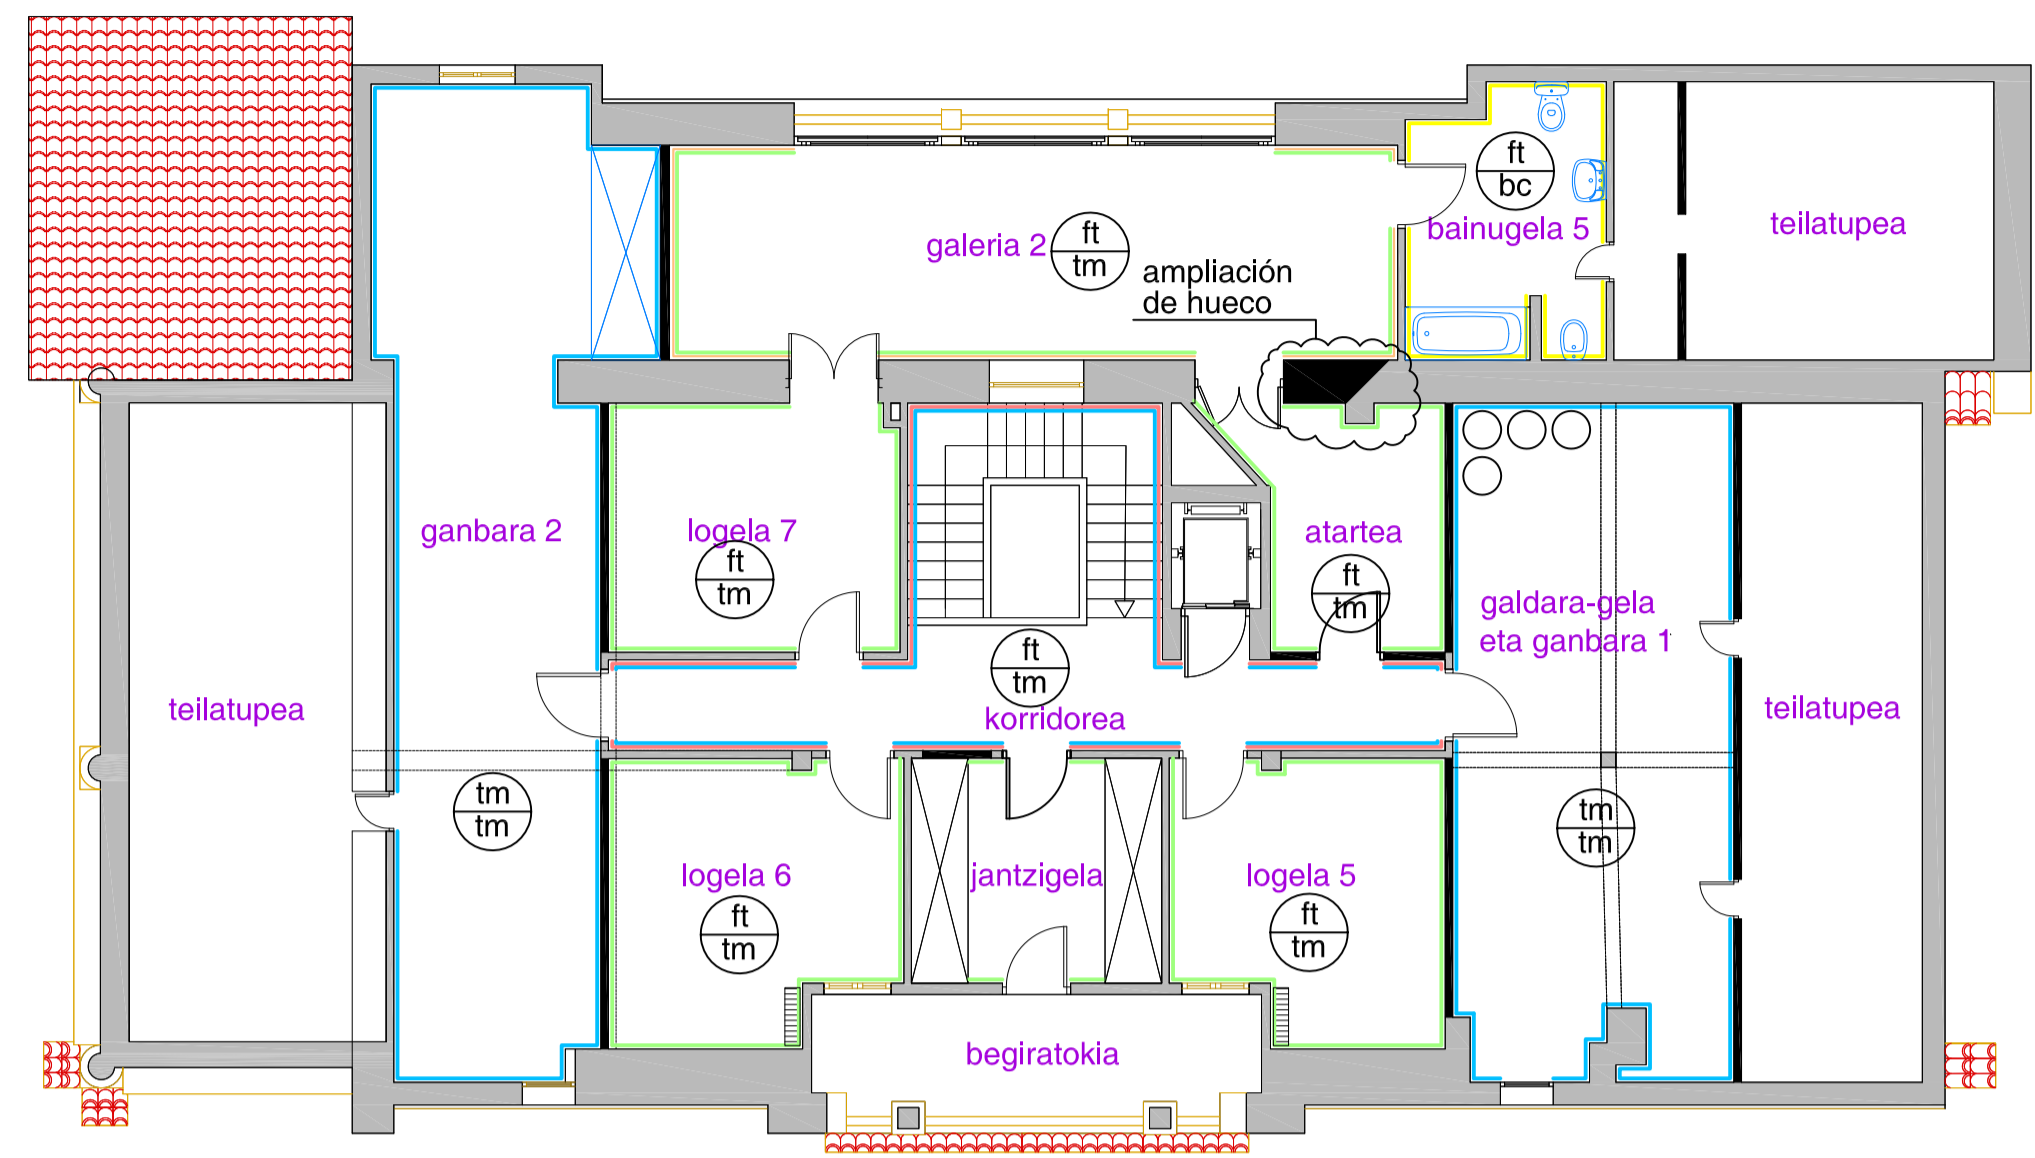

planta segunda

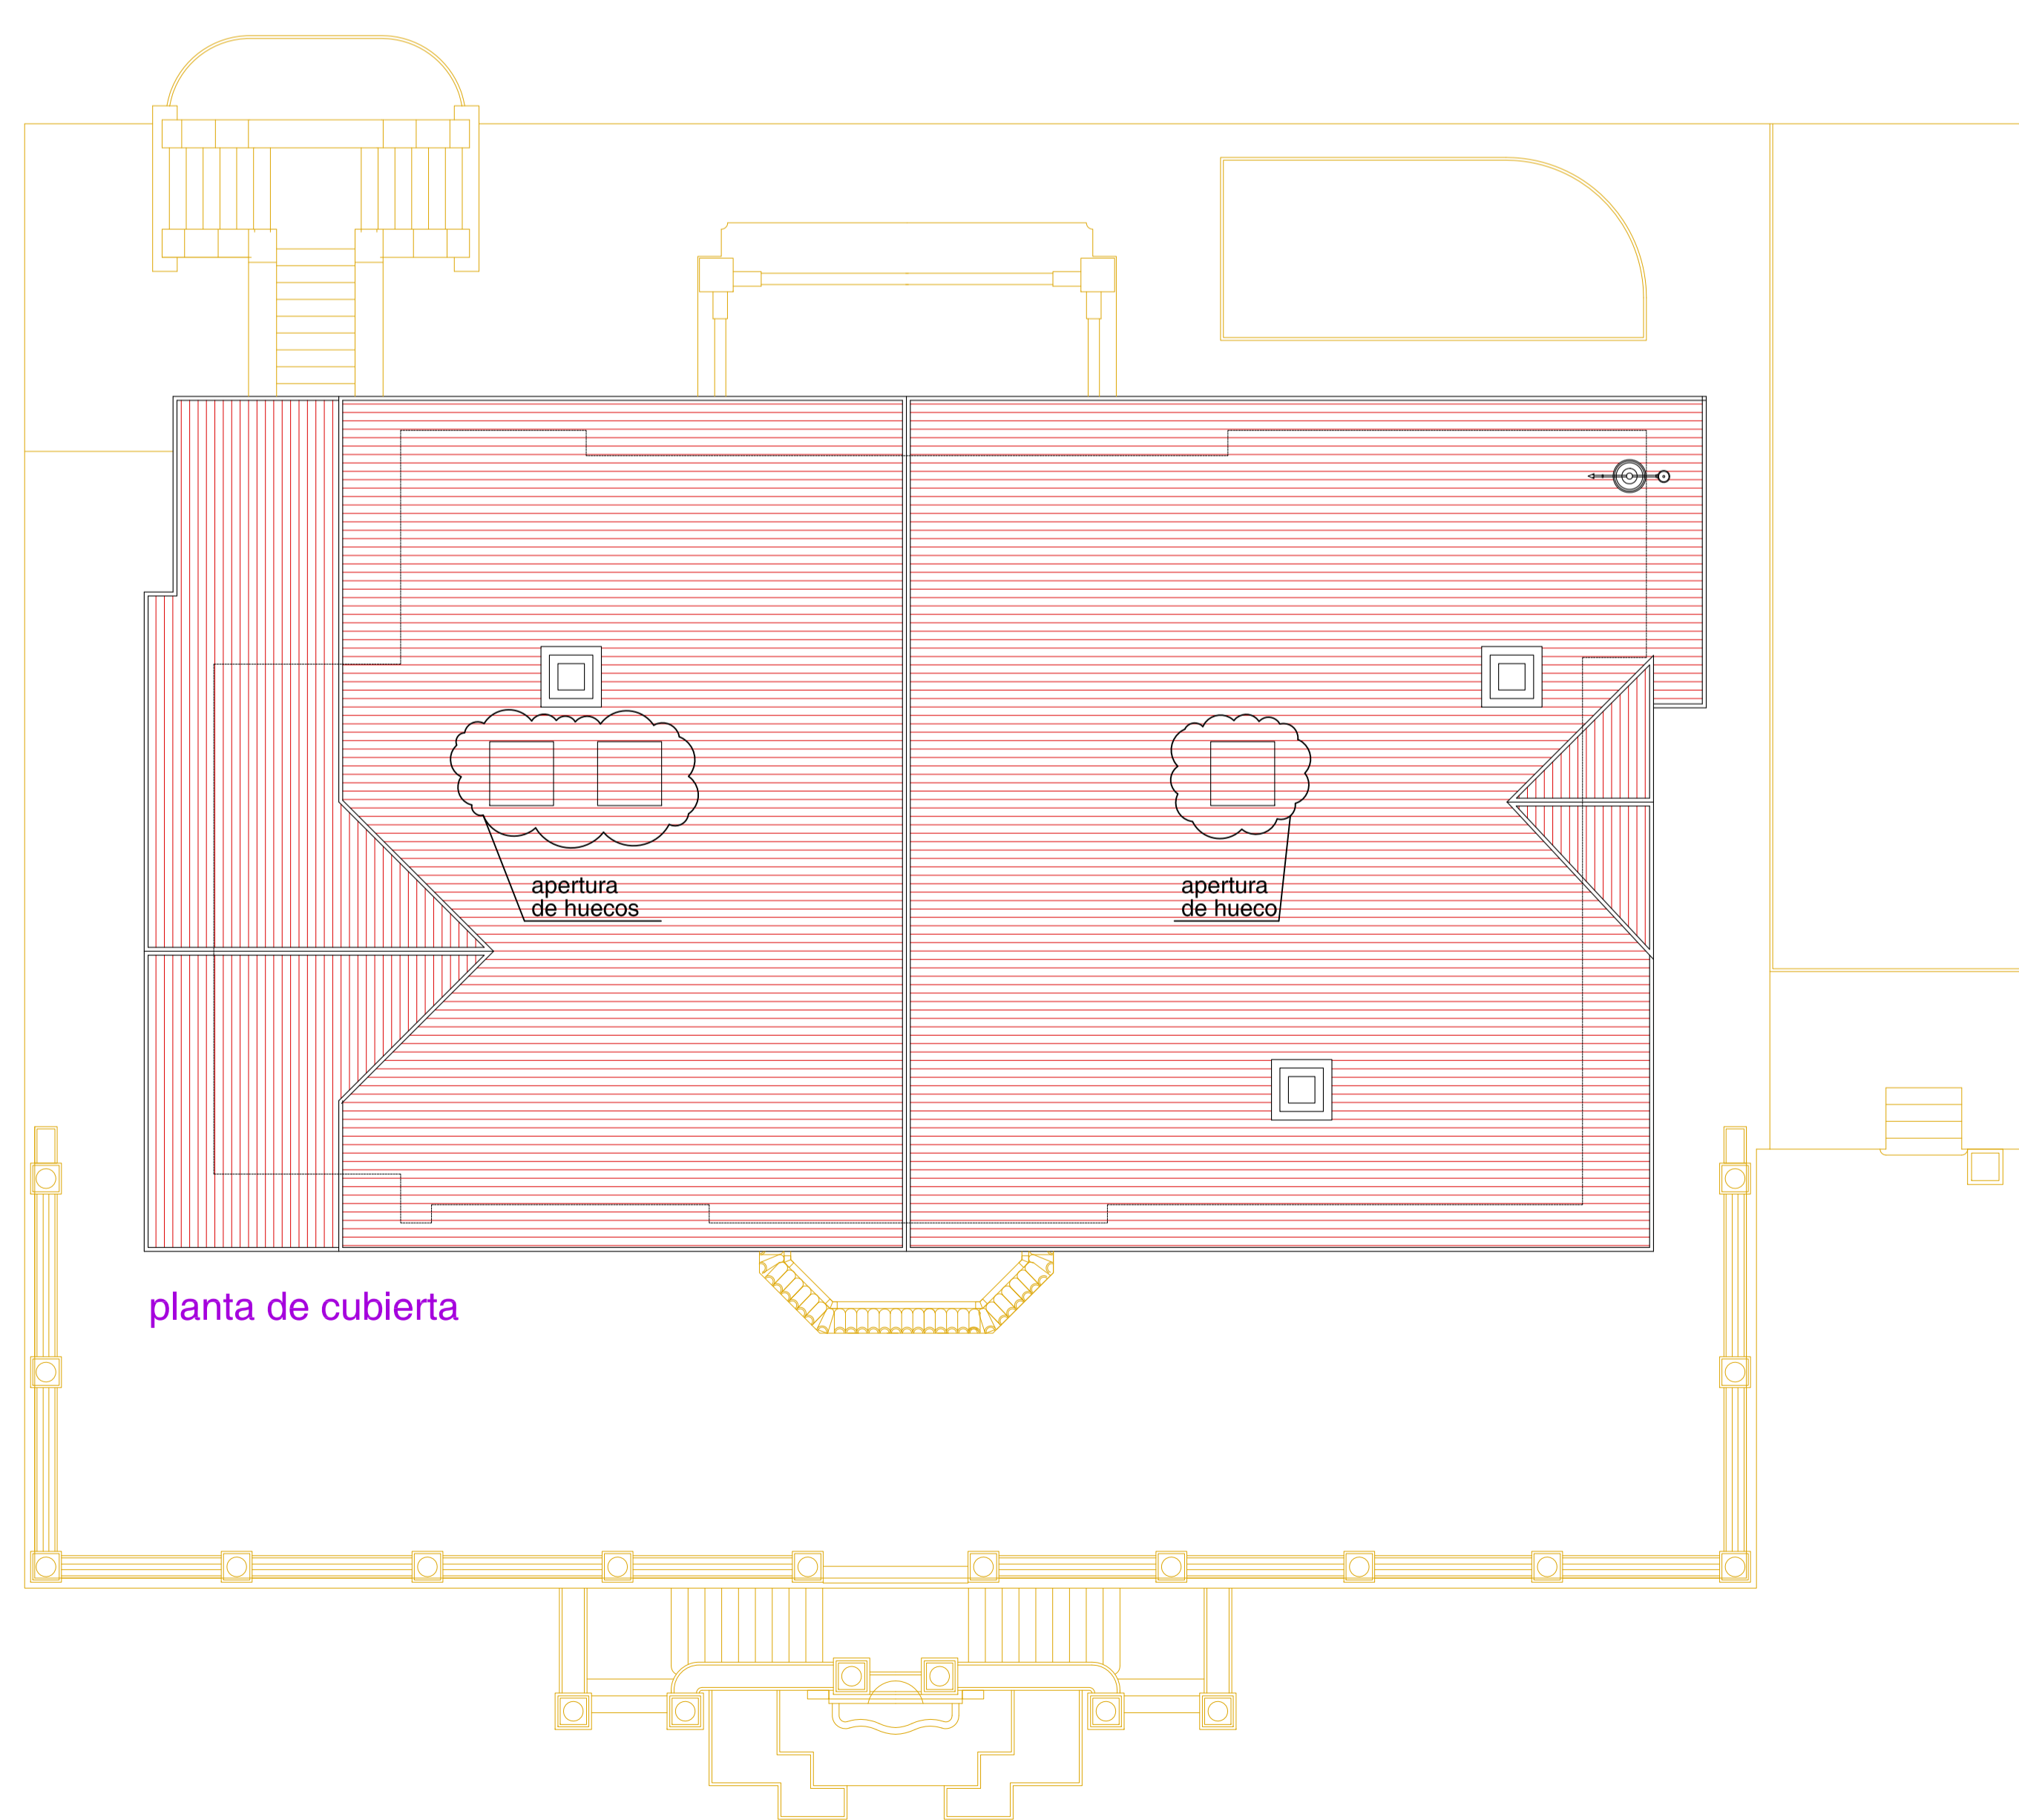

planta de cubierta

acabados paredes
— raseo pintado
— ladrillo pintado
— papel pintado
— empanelado de madera alto
— empanelado de madera medio
— empanelado de madera bajo
— enchapado cerámico
— forrado de tabla
acabados suelos y techos
lm lamas metálicas
bc baldosa cerámica
ft falso techo escayola
t terrazo
m moqueta
tm tarima madera
— derribos

modificación/aldaketa: **revisión 1** 20-11-2015

LEGAZPIKO UDALA

asistencia técnica al proyecto de ejecución de: **rehabilitación de la villa "agirretxerri" para edificio cultural docente** asistencia técnica/gauzatze proiektuaren laguntza: **agirretxerri jaurerriaren eraberritzea kultura eta irakaskuntza eraikinean**

plano/planoa: **plantas 2 estado actual** Oinak 2 **dagoen egoera**

promotor/sustatzaila: **legazpiko udala**

arquitecta municipal/koordinadora udal-arkitekto koordinatzailea: **ane lore mendinueta bernaras**


situación kokapena: **urola kalea 3 legazpi · gipuzkoa**

fecha/data: 10.2015 e: 1:100 plano nº/plano zbk: **EA 04.02**


arquitectos/arkitektoak: **iñaki arrieta mardaras pilar saiz coria** urbanismo · ingeniería civil · arquitectura

expediente nº: 2015 14 es-01-01y02plantasestact archivo


El presente documento es copia de su original del que son autores los que arriba figuran. Su utilización total o parcial, así como cualquier reproducción o cesión a terceros, requiere la previa autorización expresa de su autor, quedando en todo caso prohibida cualquier reproducción unilateral del mismo. Dokumentu hau, gabe ageri direnak egindako iturritikoa agerian kopia da. Bere zati baten edo ageri ezaren erabilera, edota beste bali emateak edo kopiatu ateratzea, egileak esprezki amandako balaintza behar du. Bere alde baten edozein motatako kopia debekaturik dago.

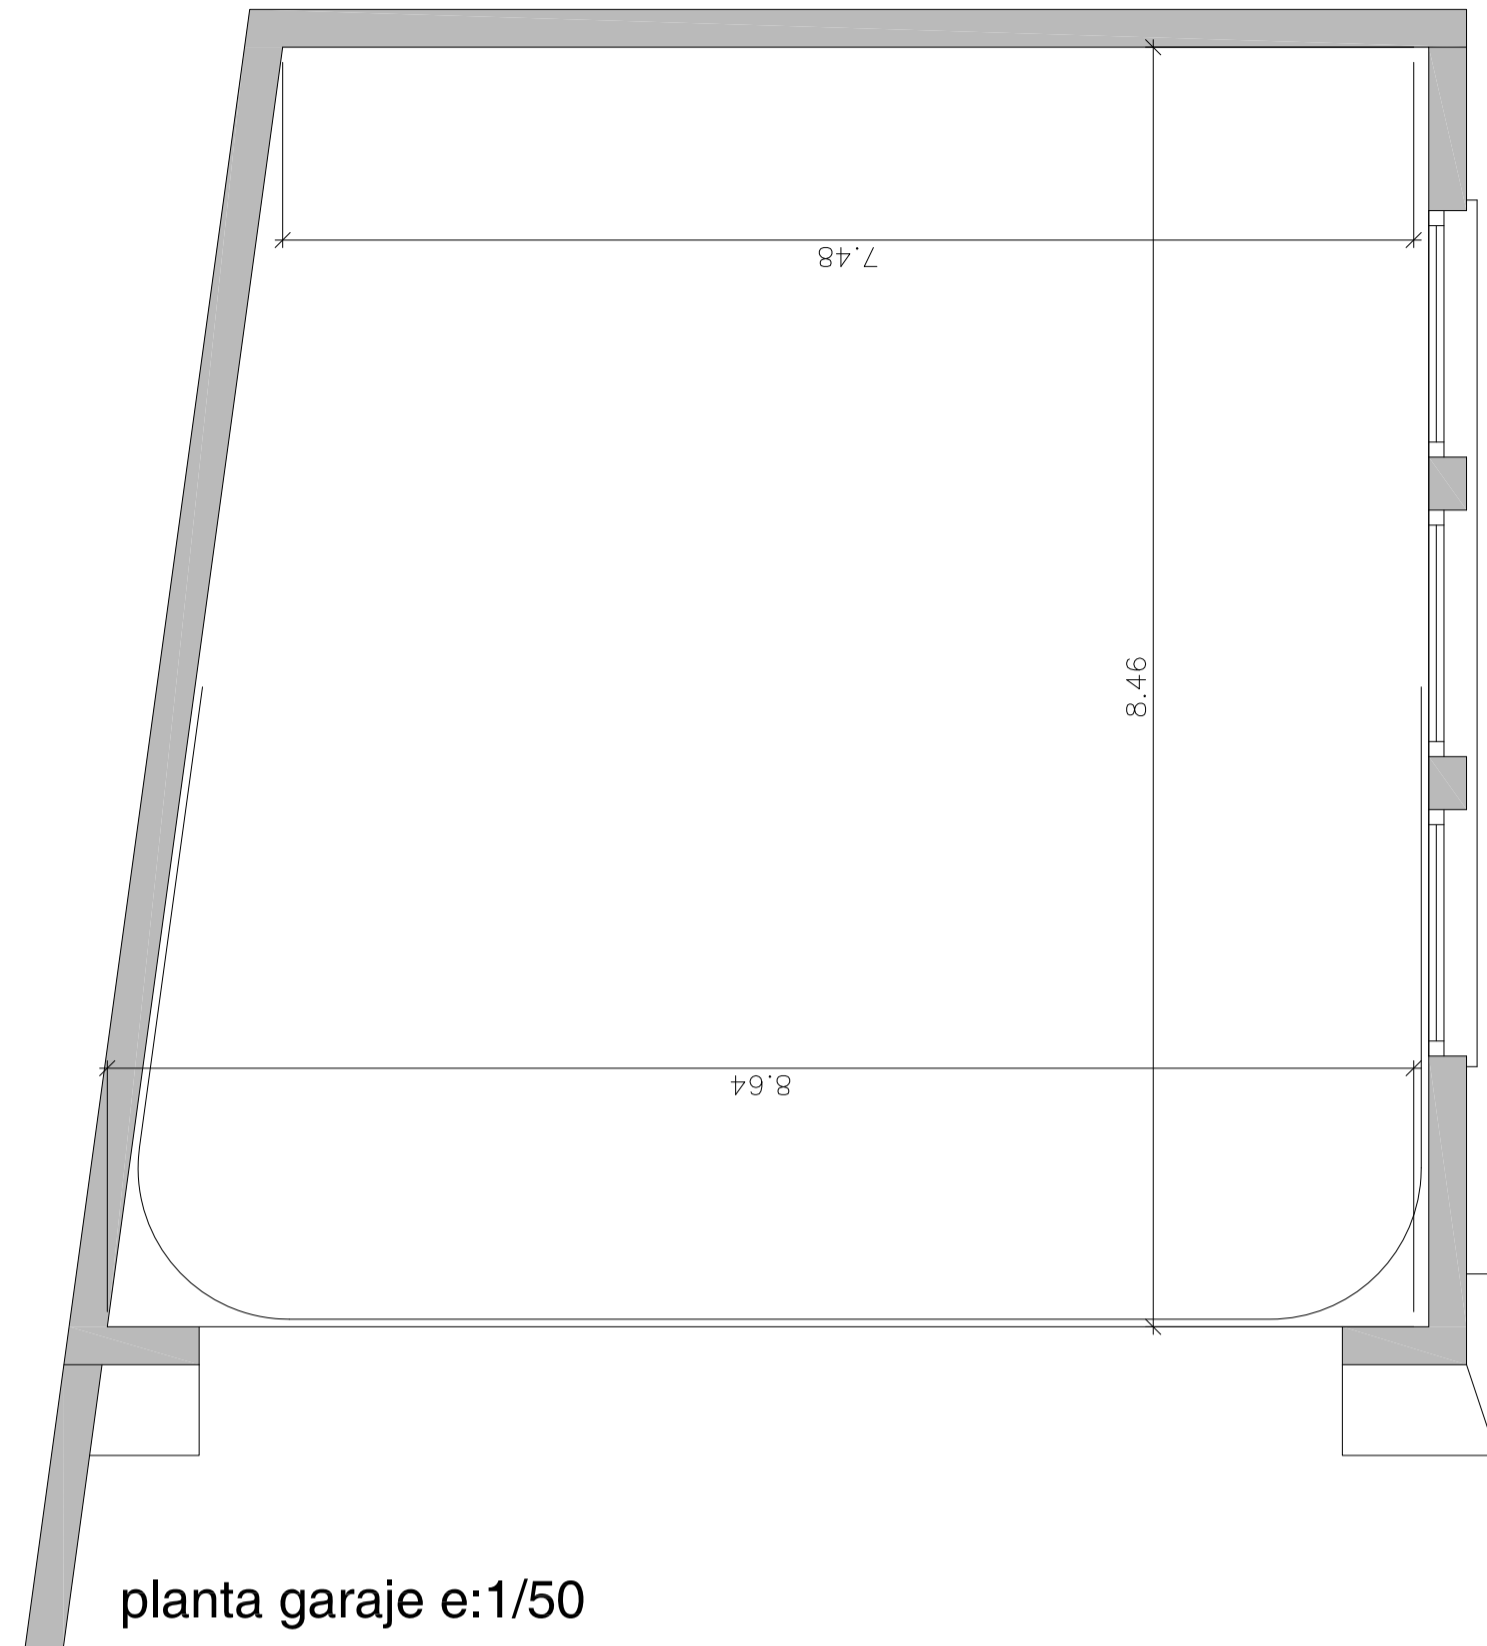


planta garaje e:1/50

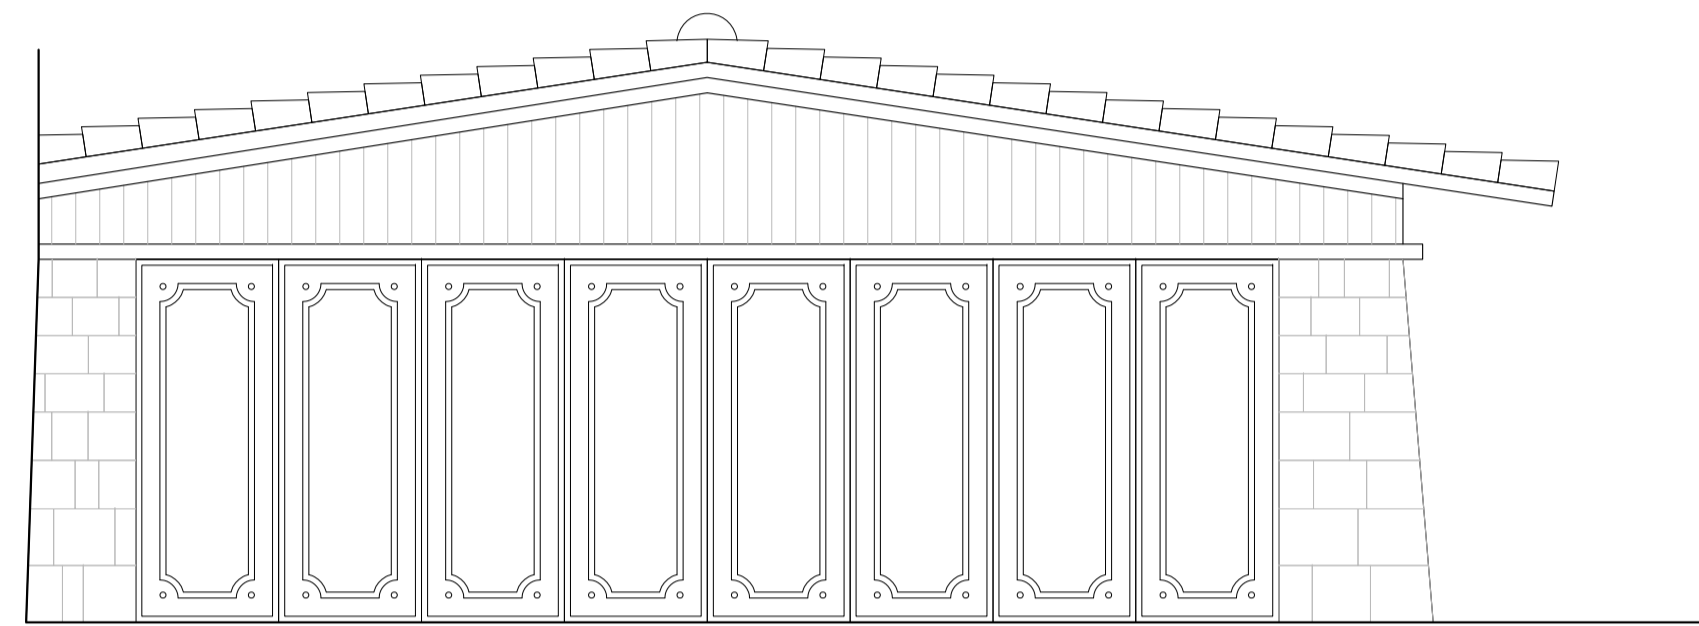


alzado E. garaje e:1/50

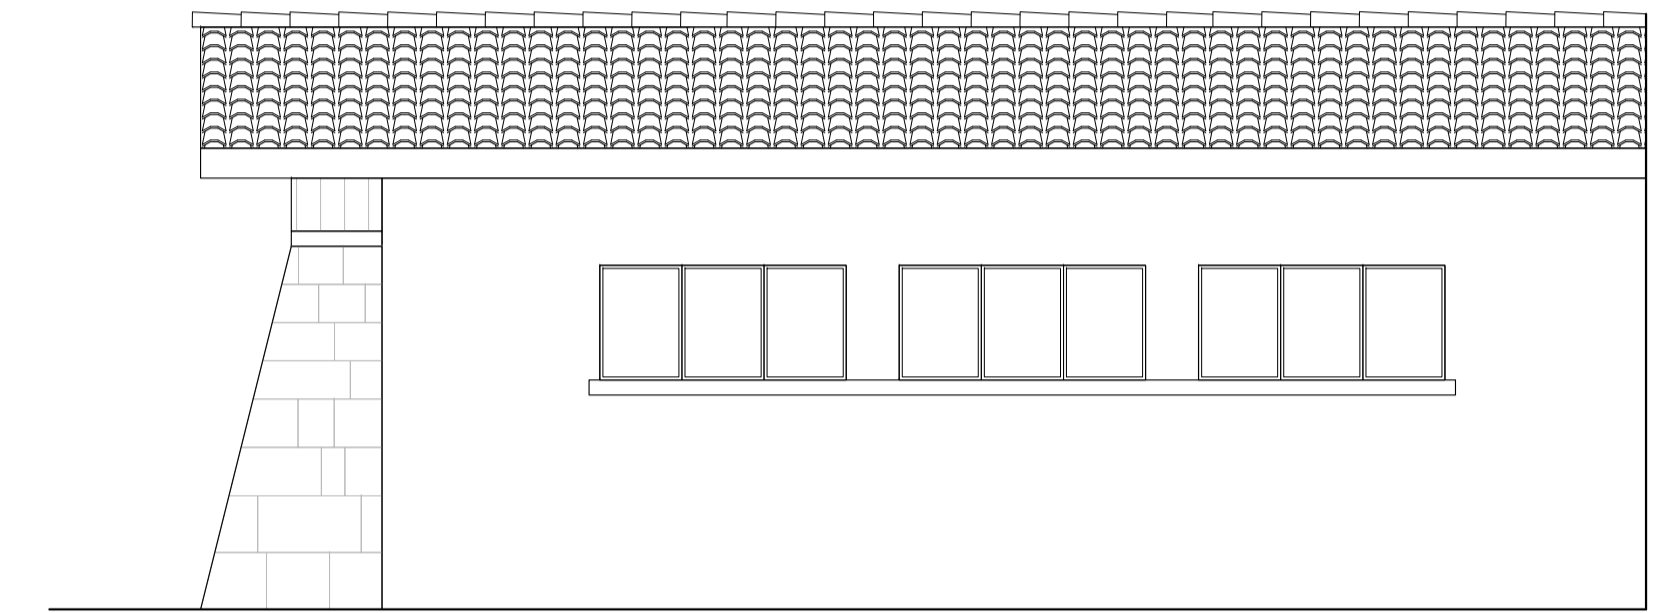


alzado N. garaje e:1/50

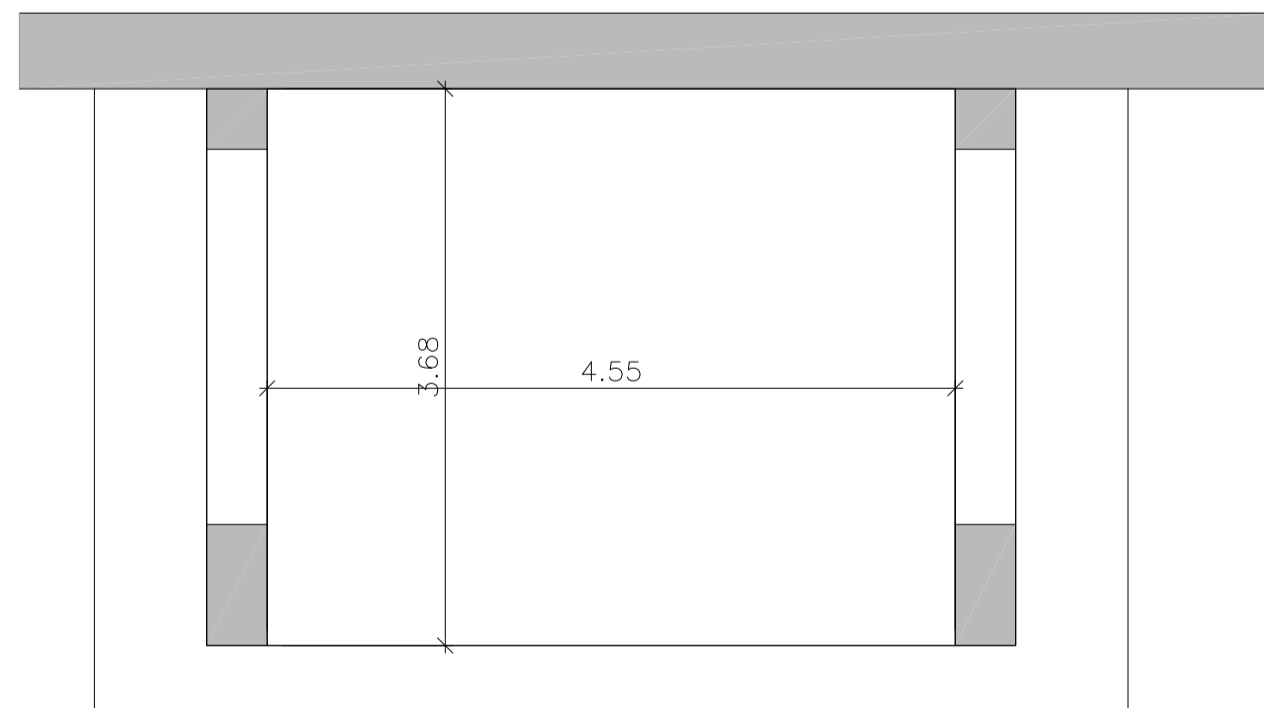


planta cenador e:1/50

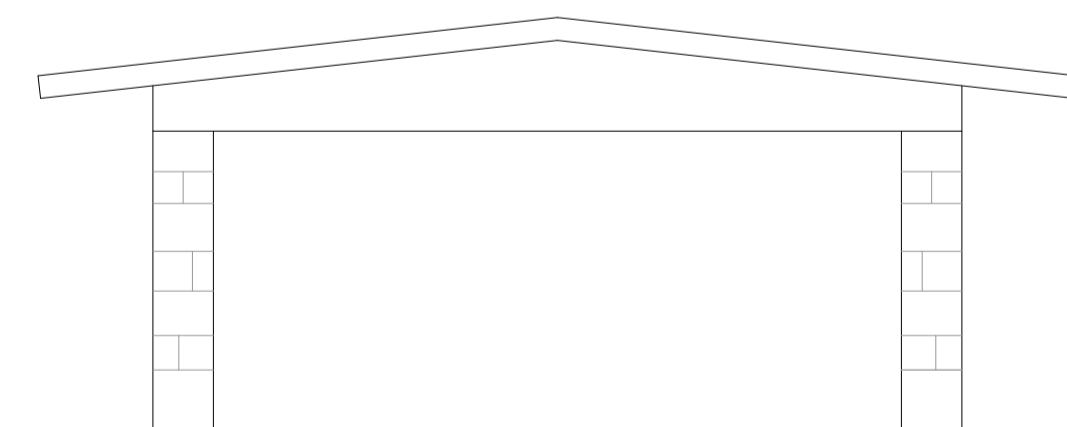

alzado N. cenador e:1/50

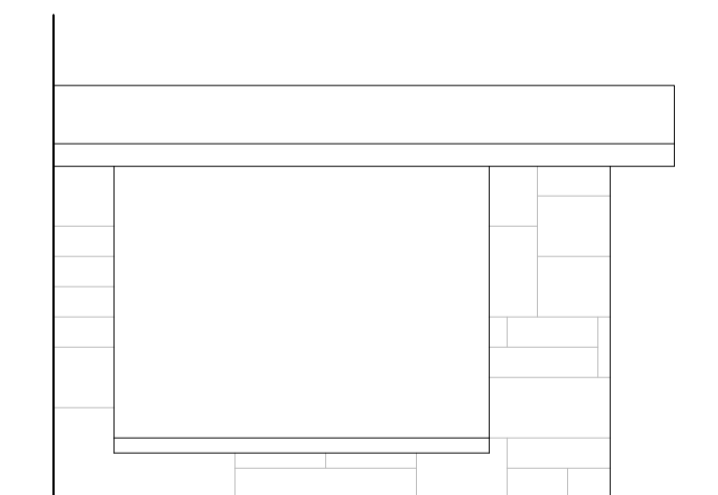

alzado E. cenador e:1/50

modificación	aldaketa	revisión 1	data-fecha	20-11-2015
		 LEGAZPIKO UDALA		
asistencia técnica al proyecto de ejecución de:		asistencia teknikoa gauazte proiektuaren teknikoaren laguntza:		
rehabilitación de la villa "agirretxeberri" para edificio cultural docente		agirretxeberri jaurerriaren eraberritzea kultura eta irakaskuntza eraikinean		
plano planoak		garaje eta estalpe dagoen egoera		
promotor		sustatzailea		
arquitecta municipal coordinadora		udal-arkitekto koordinatzailea		
situación		kokapena		
fecha		data		
arquitectos		arkitektoak		
expediente nº		2015 14		
		es-01-03garajeestaci		
		archivo		

El presente documento es copia de su original del que son autores los que arriba figuran. Su utilización total o parcial, así como cualquier reproducción o cesión a terceros, requerirá la previa autorización expresa de su autor, quedando en todo caso prohibida cualquier reproducción ufratona del mismo. Dokumentu hau, gabe ageri direnak egindako itzaribiko agiriaren kopja da. Bere zati batere edo agiri osorren erabilera, edota beste bali emateak edo kopja ateratzea, egiteak espreki amandako balimena beharko du. Bere alde baten edozein motatako kopja debekaturik dagoelarik.



alzado E.



alzado O.




alzado N.




alzado S.

modificación	aldaketa	revisión 1	20-11-2015
 LEGAZPIKO UDALA		15/01/2016 VISADO BISATUA	
		asistència tècnica al projecte de execució de: rehabilitación de la villa "agirretxeberri" para edificio cultural docente	
asistència tècnica gauzatze proiektuaren arduradun: agirretxeberri jaurerriaren eraberritzea kultura eta irakaskuntza eraikinean			
plano planoak	alzados estado actual		altzaerak dagoen egoera
promotor	sustatzaila		
legazpioko udala			
arkitekto	municipal koordinadora		
ane lore mendinueta bernaras	udal-arkitekto koordinatzailea		
situación kokapena	urola kalea 3 legazpi - gipuzkoa		
fecha data	10.2015	e:	1:100 plano nº plano zbk.
EA 02.01			
arkitektoak			
inaki arrieta mardaras	urbanismo - ingeniería civil - arquitectura		
pilar saiz coria	legazpi et. 03 1º 49991 gipuzkoa E 48401 1332 t 944912255 estu@ba.com		
expediente nº	2015 14		en-02y03-alzadososceccionsecta:chivo

El presente documento es copia de su original del que son autores los que arriba figuran. Su utilización total o parcial así como cualquier reproducción o cesión a terceros, requerirá la previa autorización expresa de su autor, quedando en todo caso prohibida cualquier reproducción utilitaria del mismo. Dokumentu hau, gabe ageri direnak egindako jatorrizko agiriaren kopia da. Bere zati baten edo agiri osorren erabilera, edota beste bali emateak edo kopiatzeak, egileak espeziki auzandako baimena behar du. Bere alde baten edozein motatako kopiatzeak debekaturik dago.

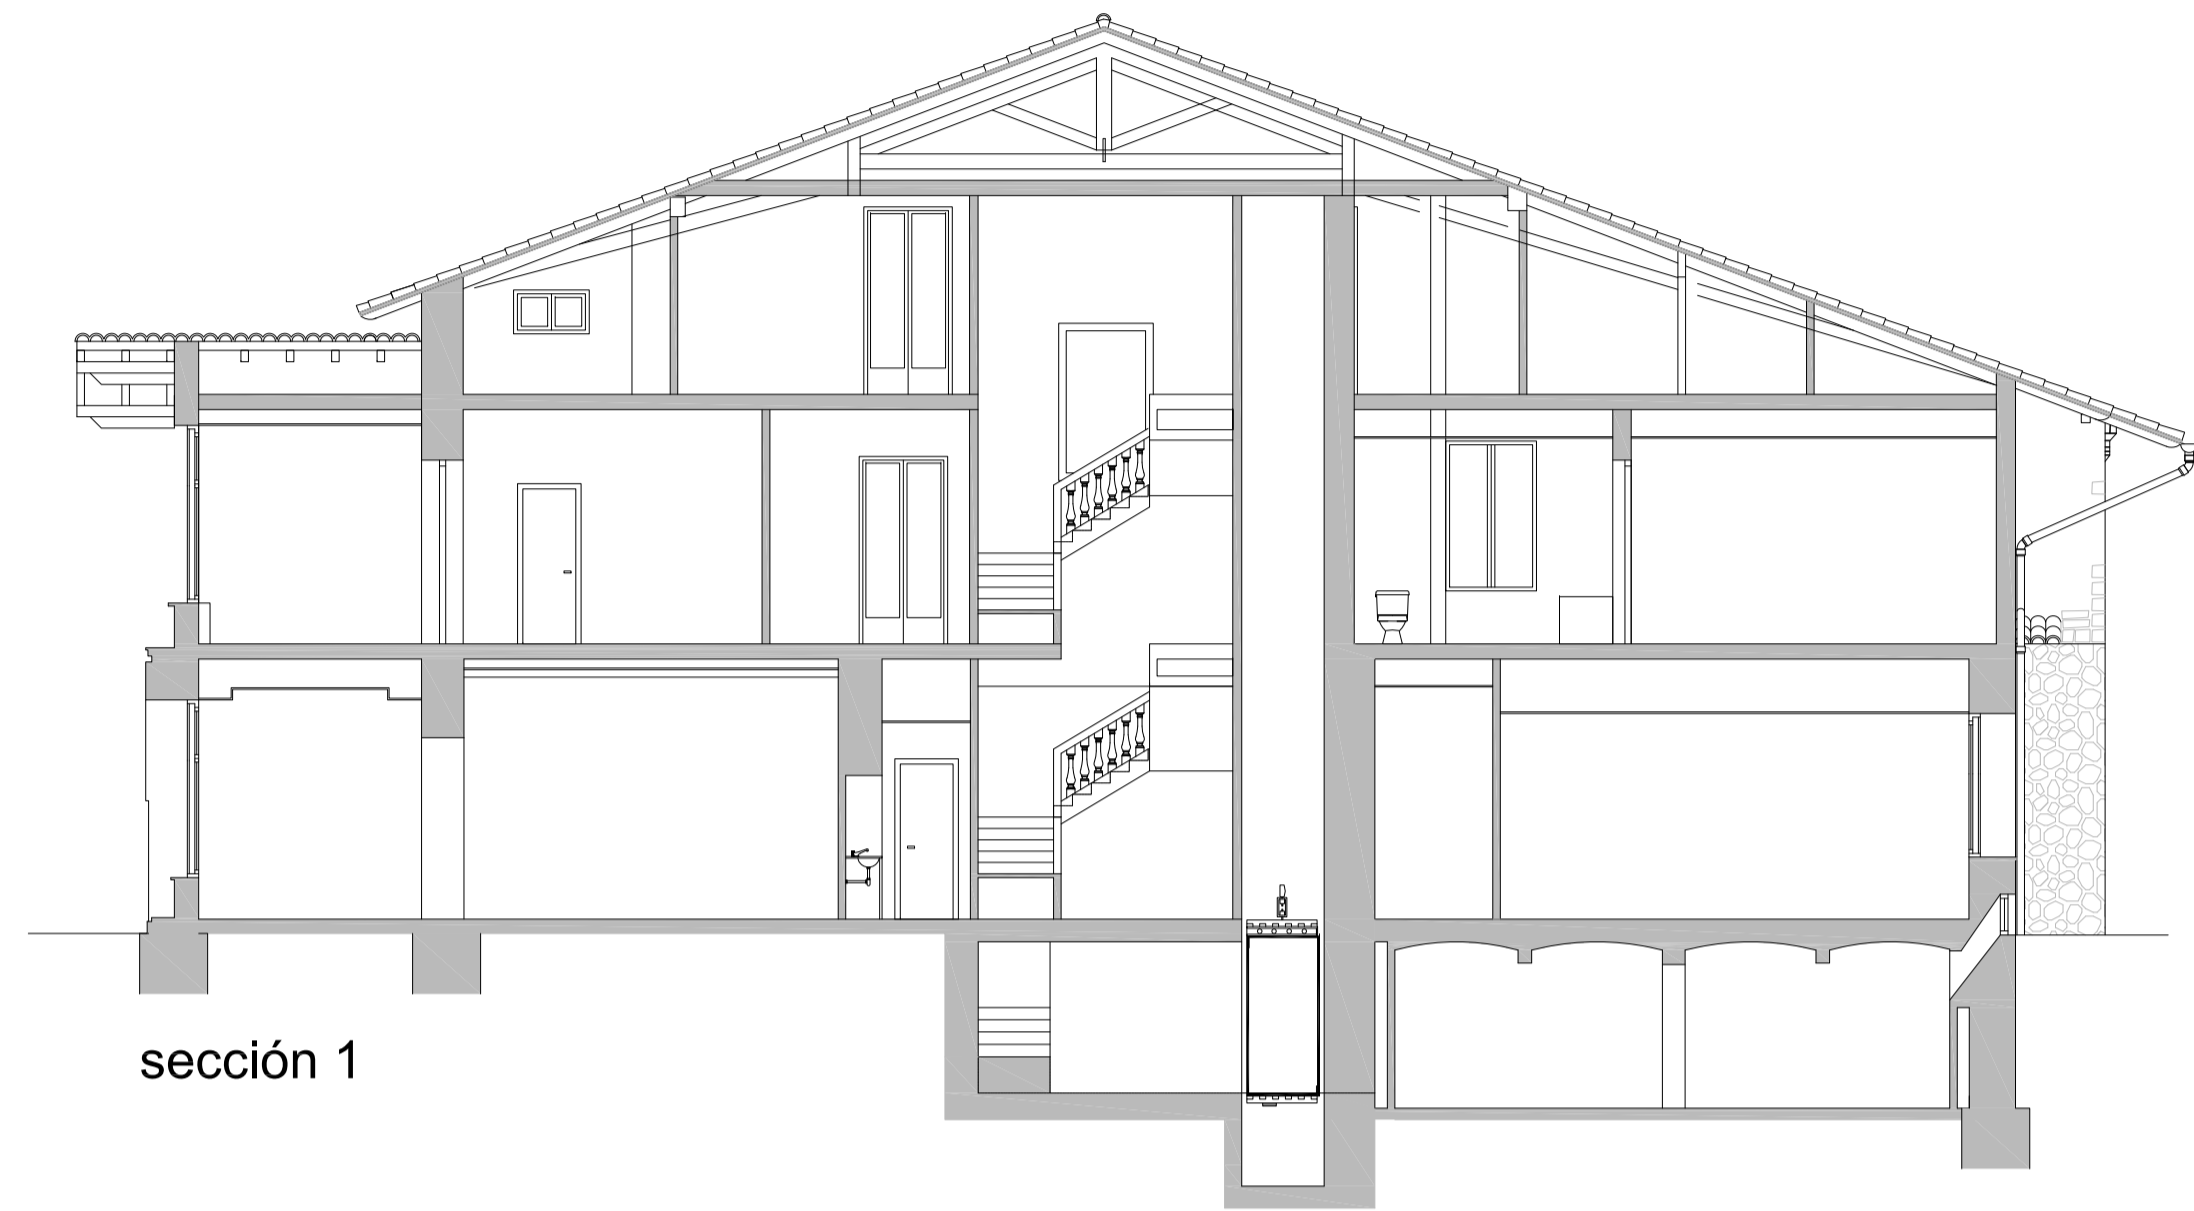


sección 1

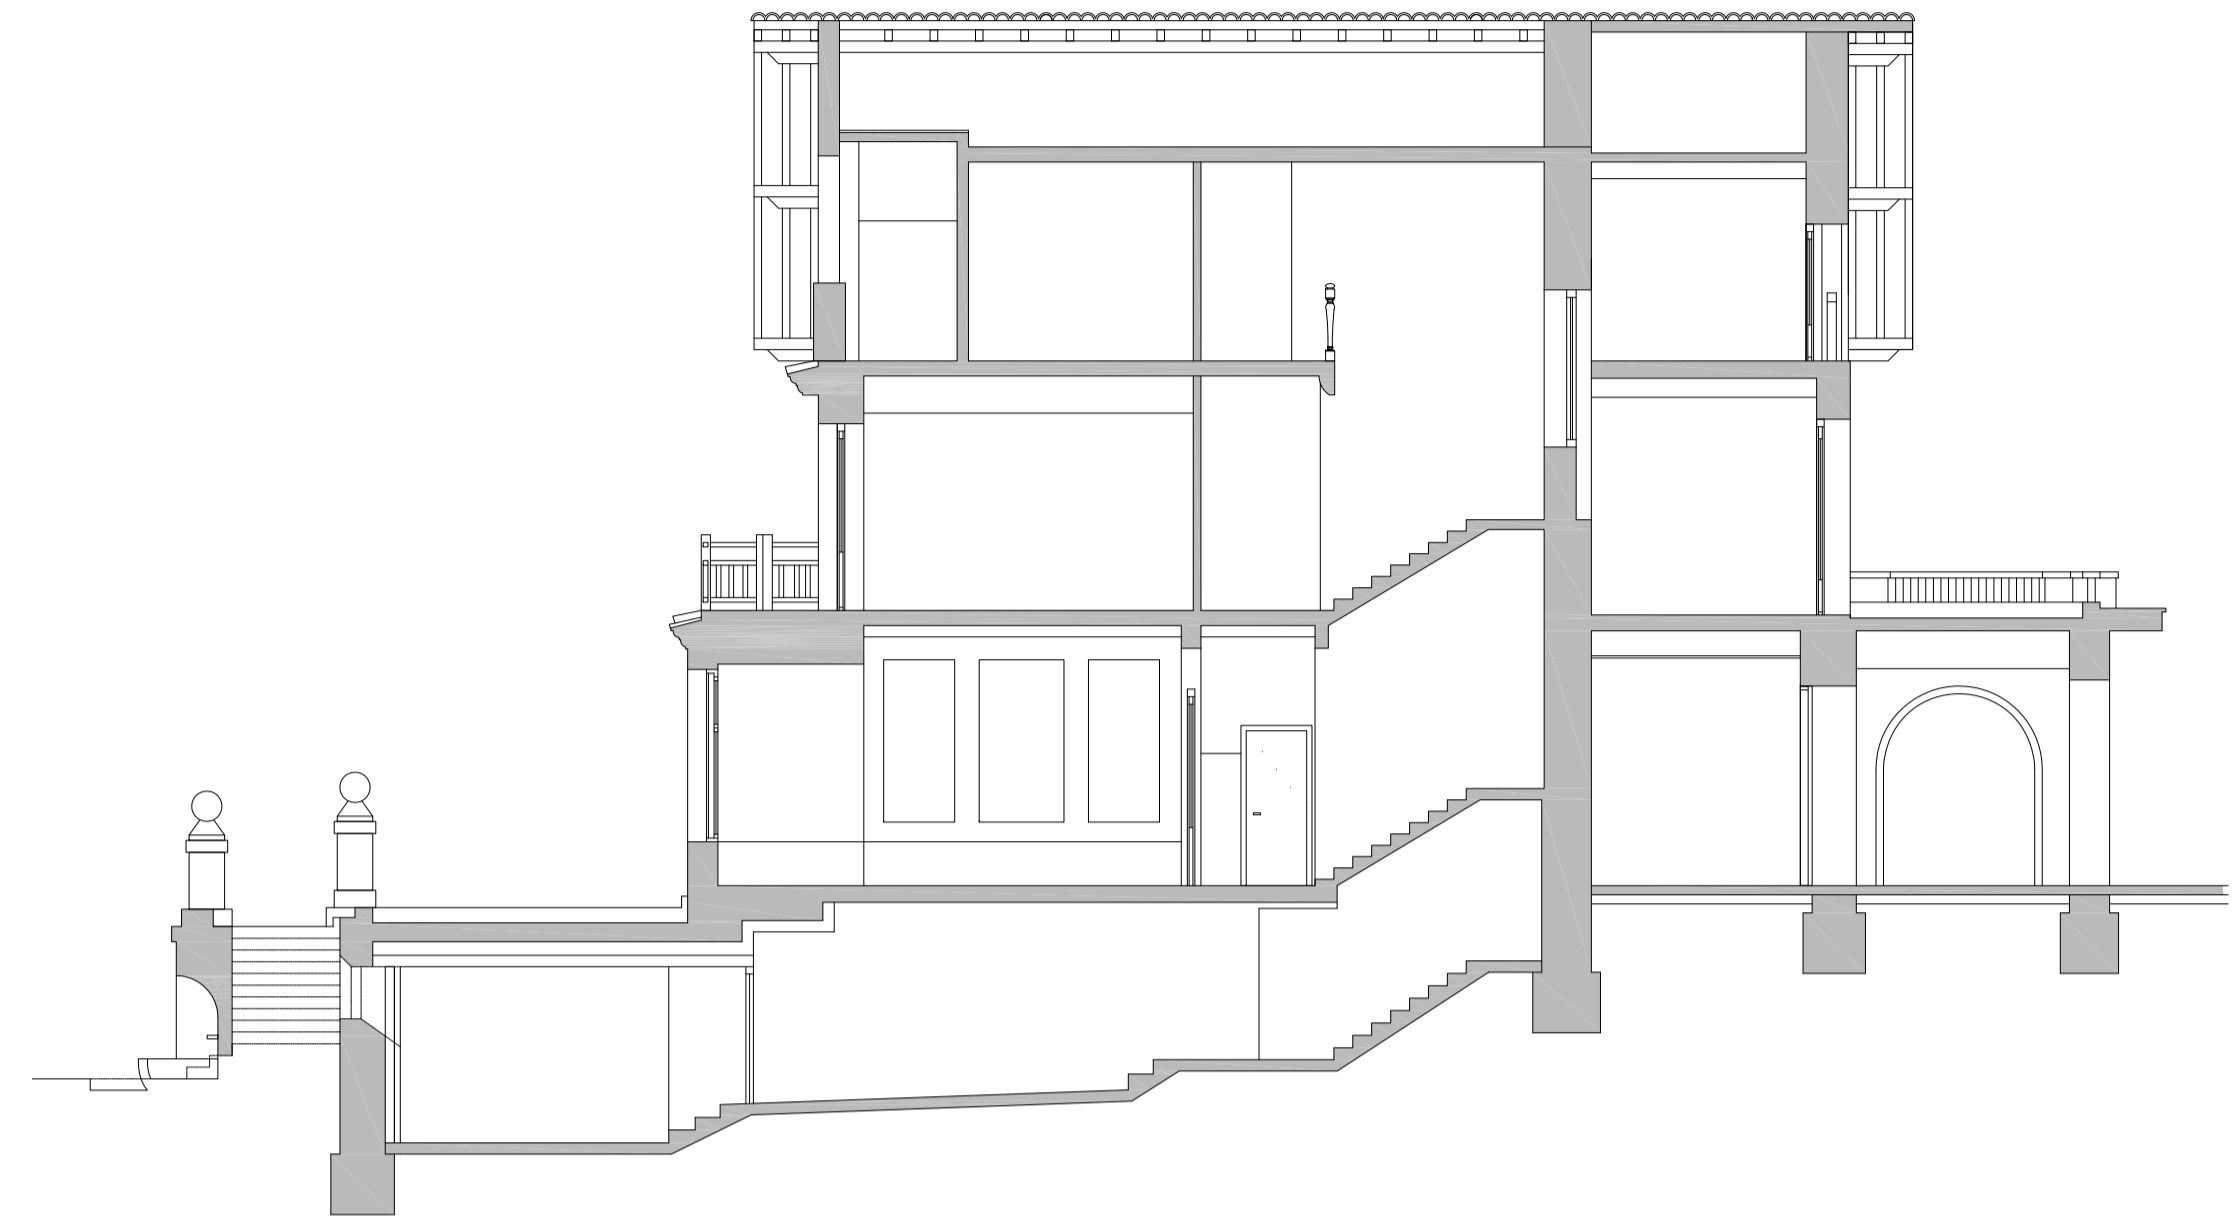

sección 2




sección 3


modificación	aldaketa	revisión 1	20-11-2015
 LEGAZPIKO UDALA			
asistencia técnica al proyecto de ejecución de: rehabilitación de la villa "agirretxeberri" para edificio cultural docente		asistencia técnica gauzatze proiektuaren arloko: agirretxeberri jaurerriaren eraberritzea kultura eta irakaskuntza eraikinean	
plano planoak	secciones	estado actual	ebaketak dagoen egoera
promotor	sustatzaila	legazpiko udala	
arquitecta municipal coordinadora	udal-arkitekto koordinatzailea	ane lore mendinueta bernaras	
situación	kokapena	urola kalea 3	legazpi · gipuzkoa
fecha	data	10.2015	1:100 plano nº plano zbk.
arquitectos	arkitektoak	 inaaki arrieta mardaras pilar saiz coria	
expediente nº	2015 14	en-02y03-aldadossocionessecta	chivo

15/01/2016
 VISADO
 BISATUA


El presente documento es copia de su original del que son autores los que arriba figuran. Su utilización total o parcial así como cualquier reproducción o cesión a terceros, quedará la previa autorización expresa de su autor, quedando en todo caso prohibida cualquier reproducción unilateral del mismo. Dokumentu hau, gabe ageri direnak egindako itzaribiko agiriaren kopia da. Bere zati baten edo agiri osorren erabilera, edota beste bali emateak edo kopia ateratzea, egileak espeziki auzandako balaina beharko du, bere alde baten edozein motatako kopia debekaturik dagoelarik.

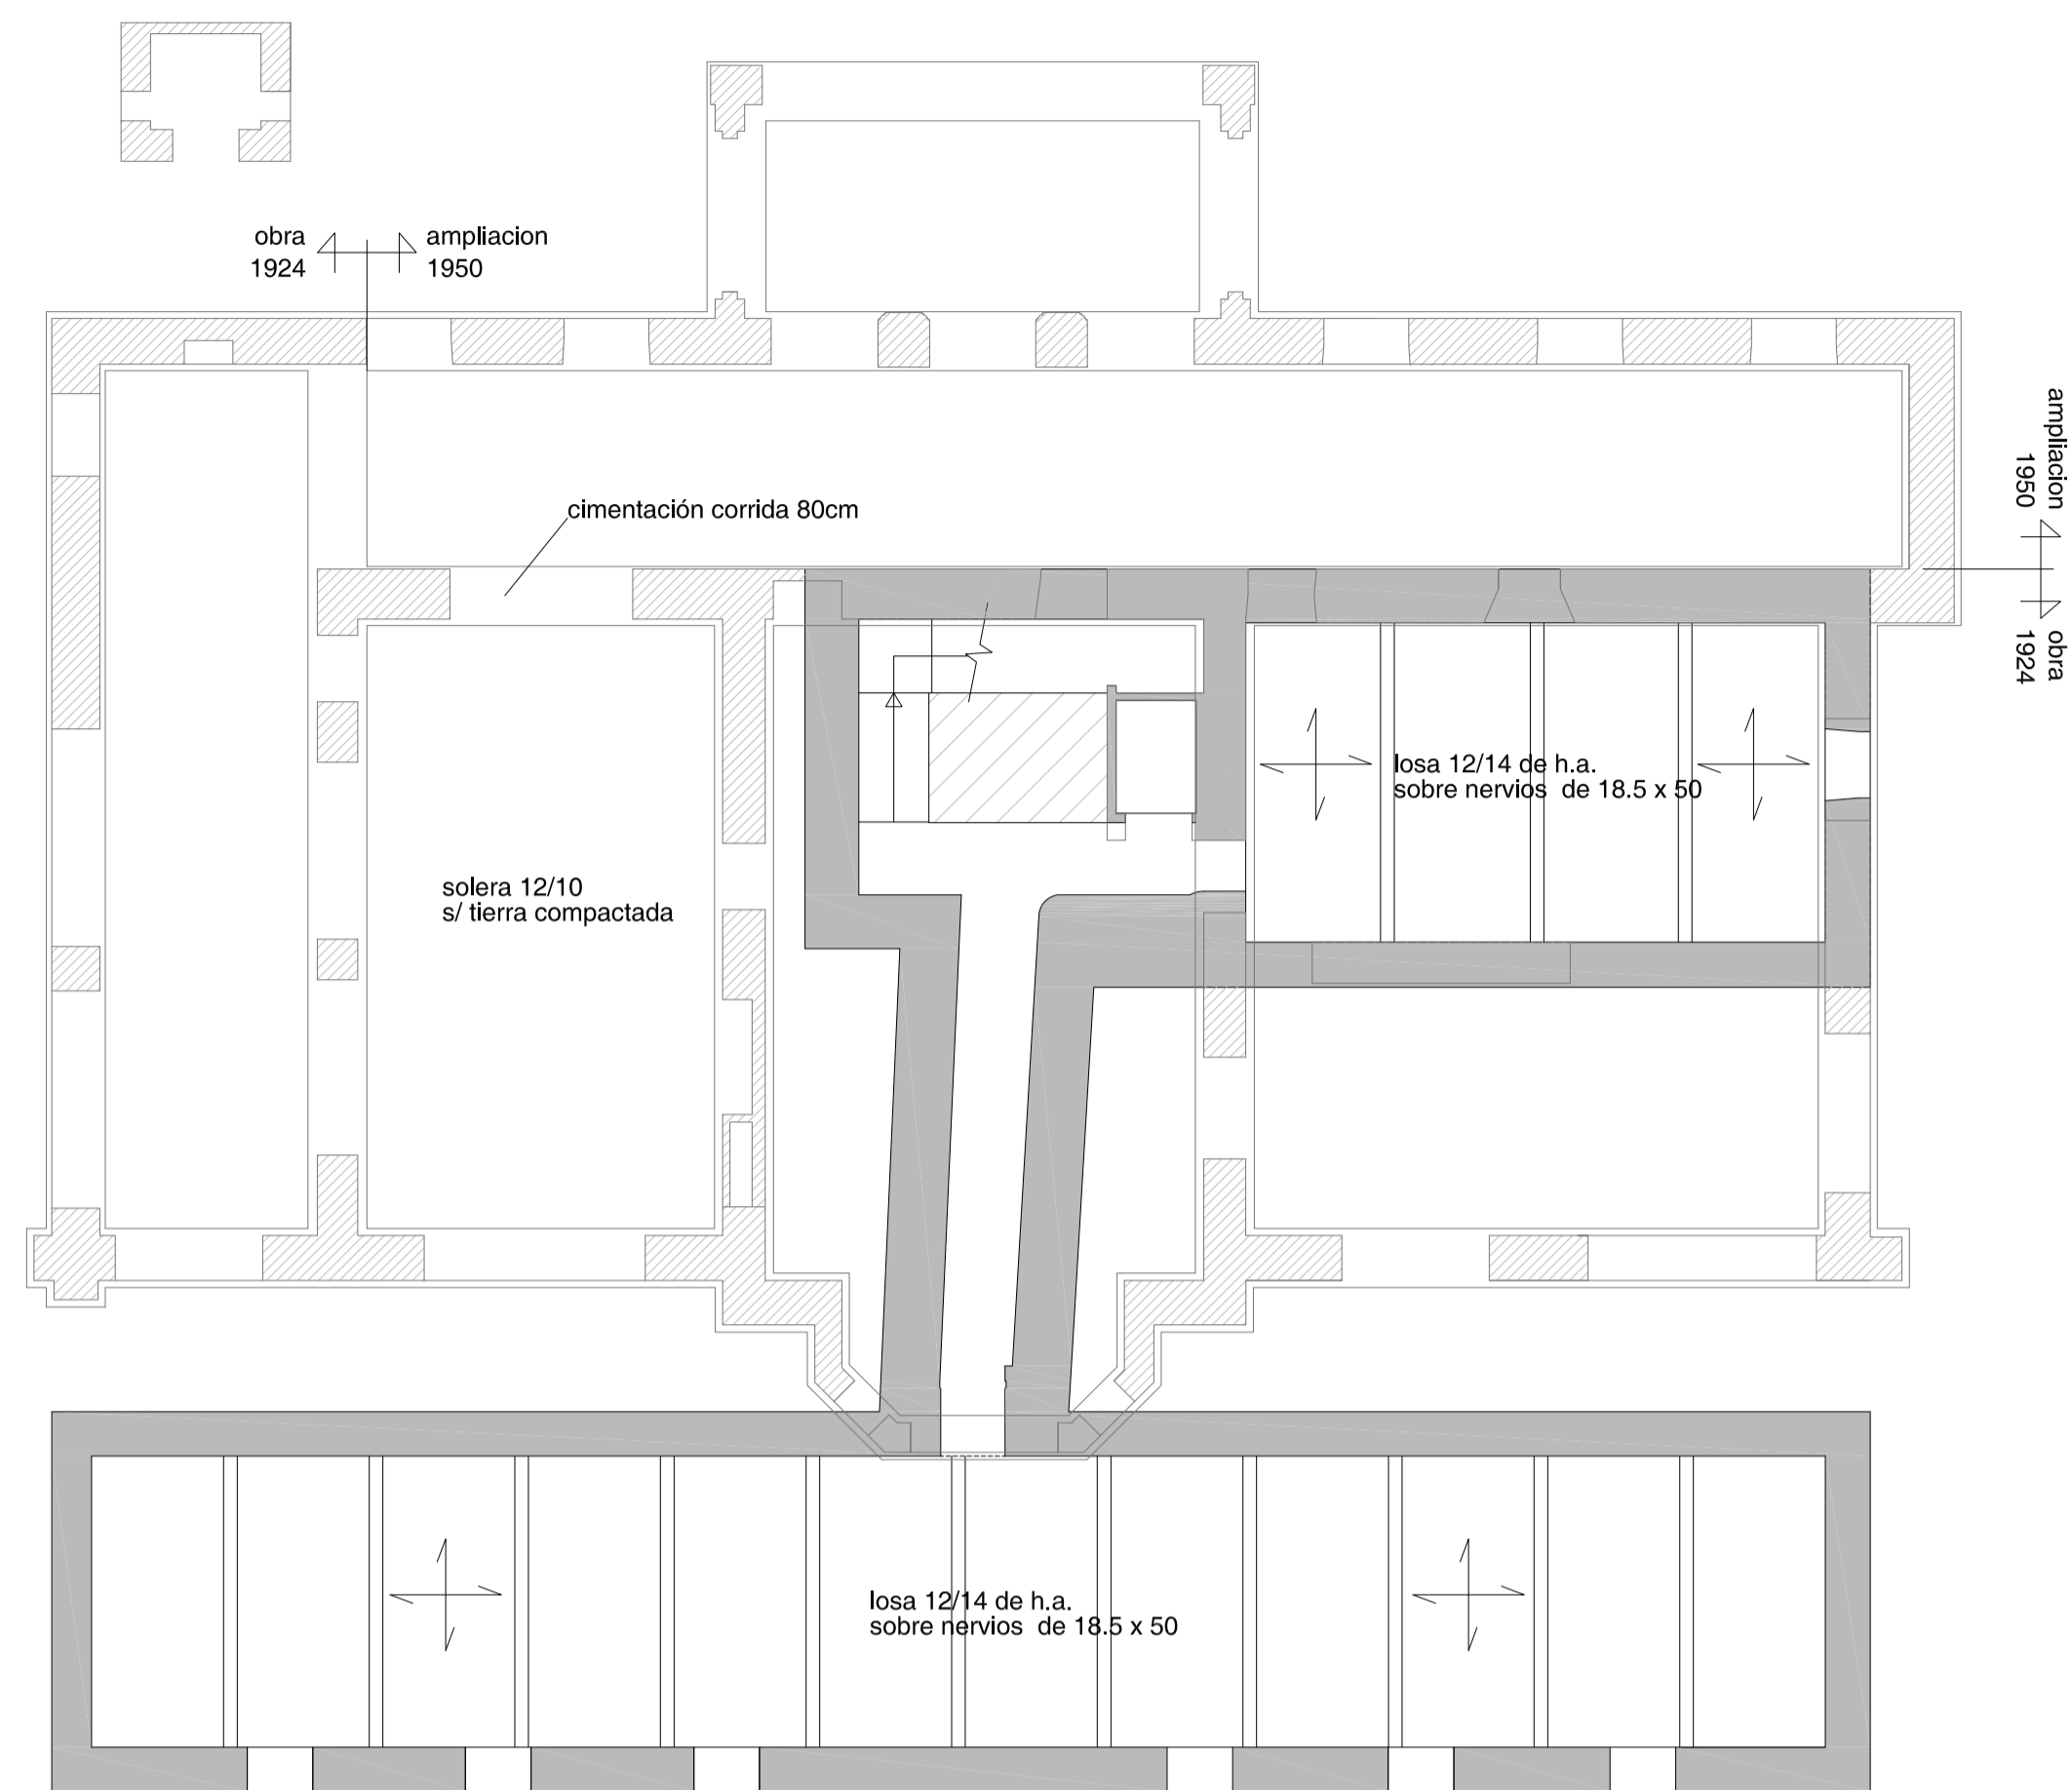


cimentación y forjado planta baja

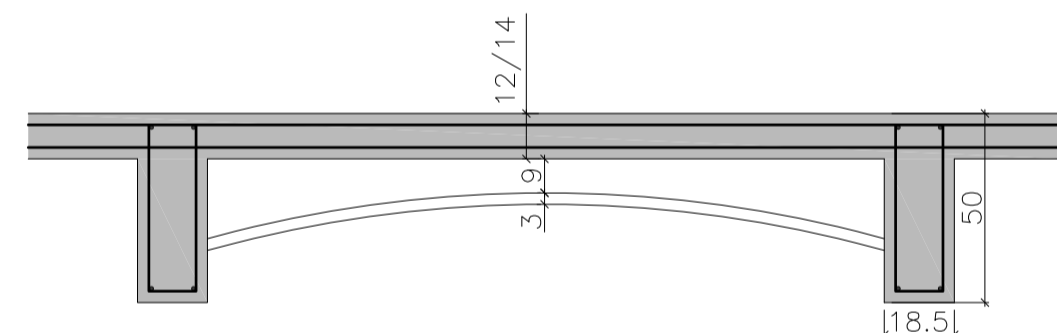


detalle de forjado

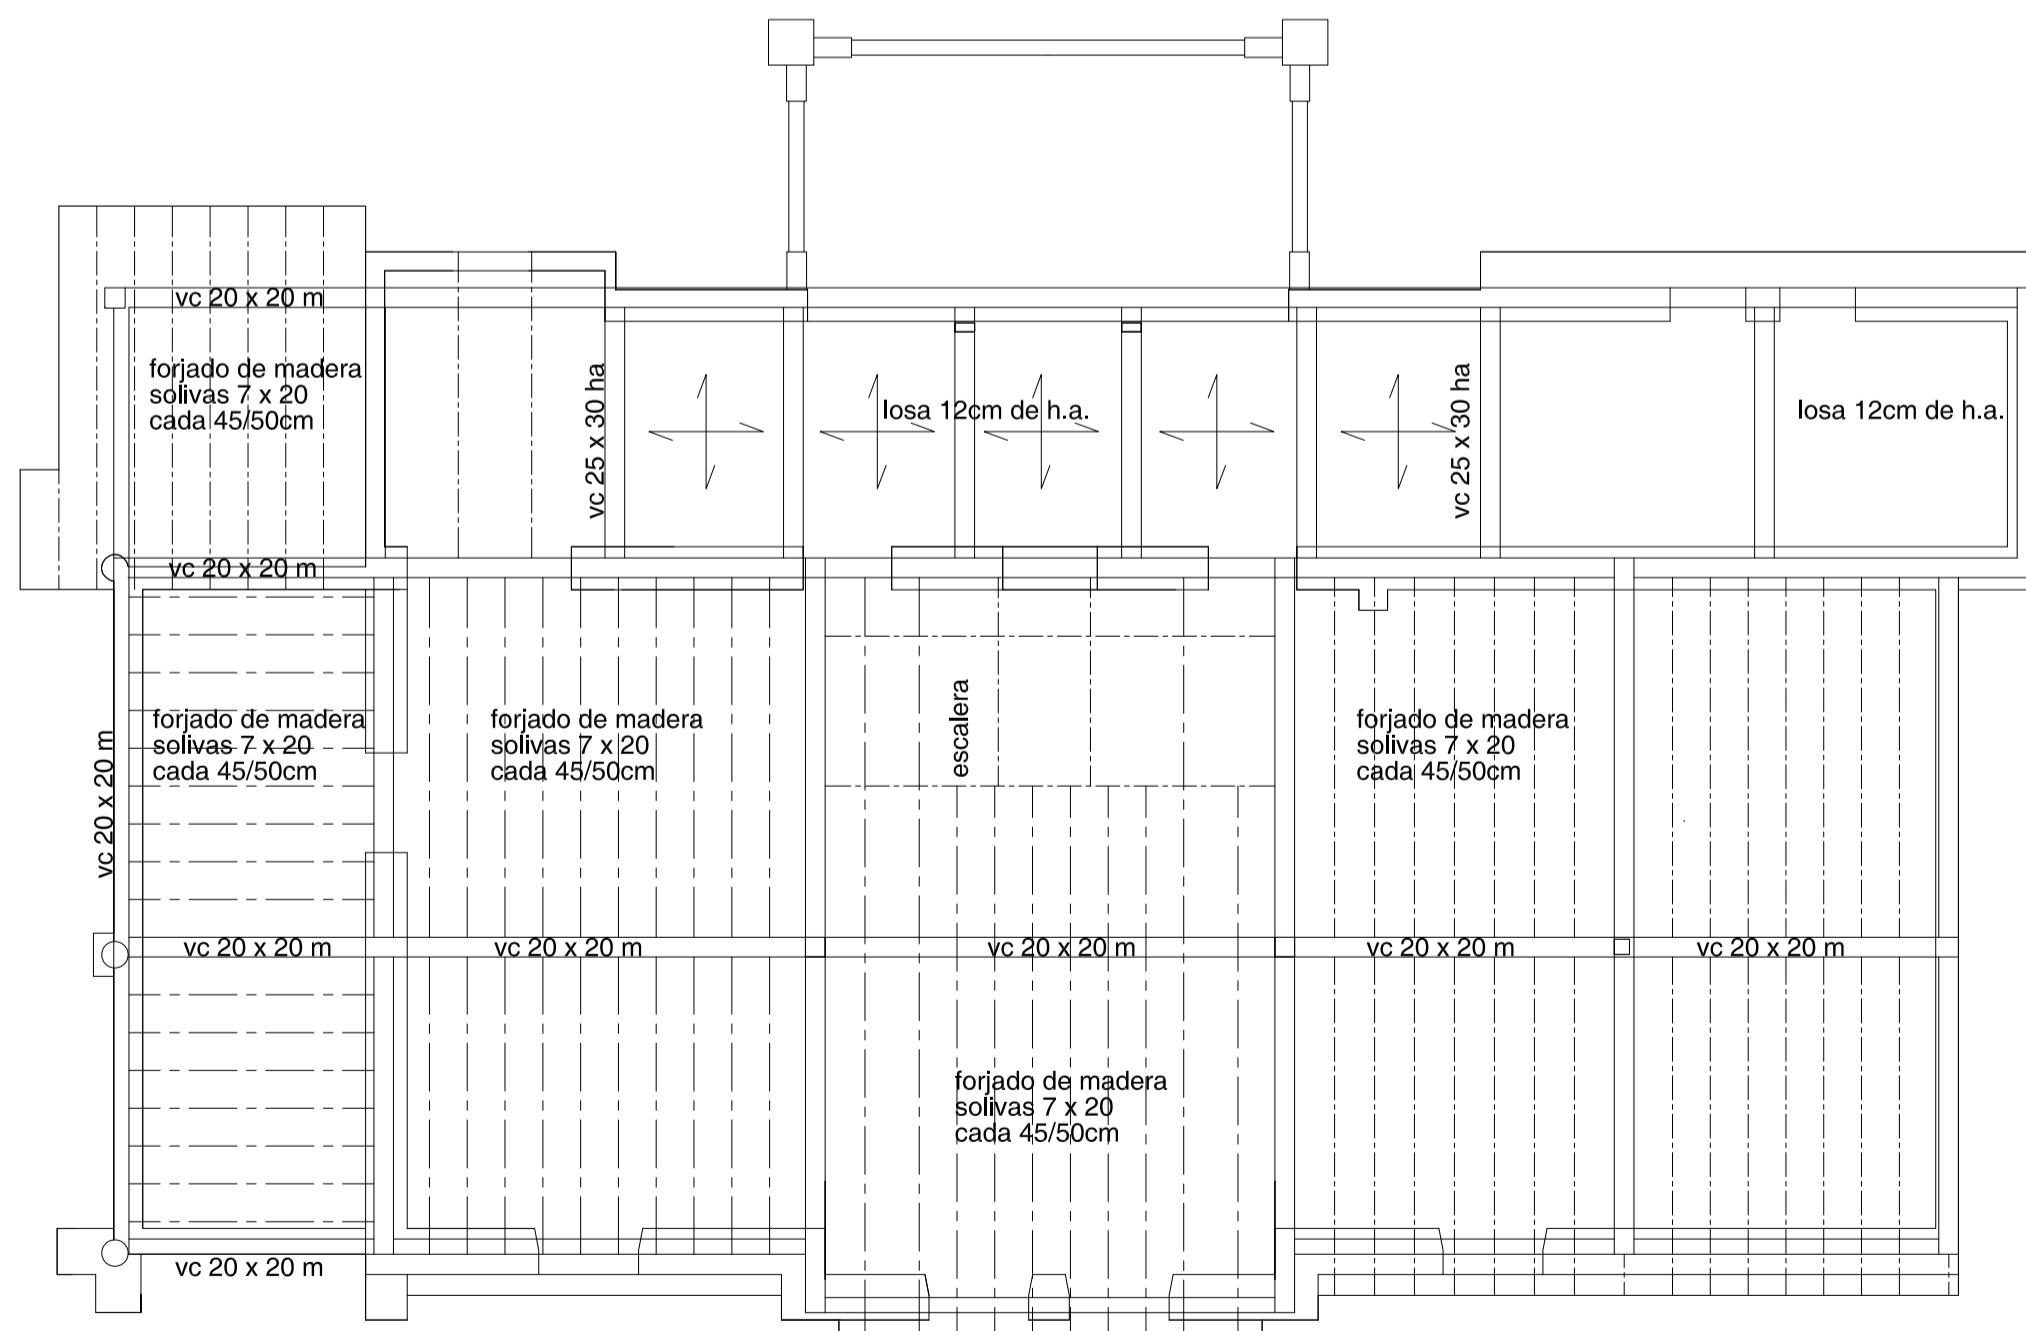


forjado planta segunda

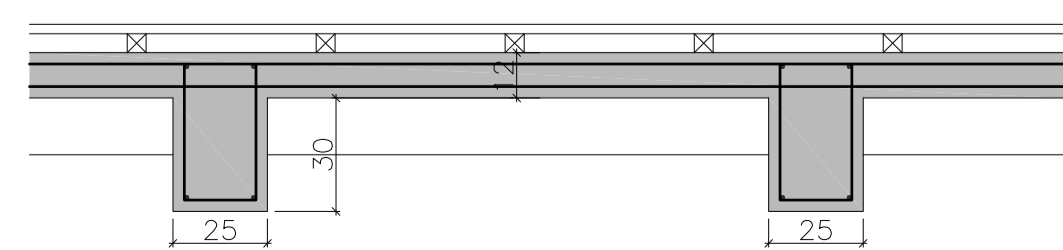


detalle de forjado de hormigón zona trasera

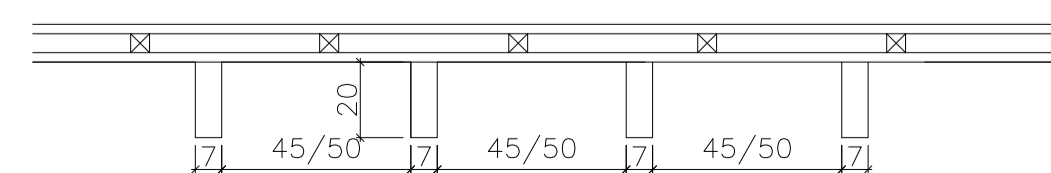


detalle de forjado de madera

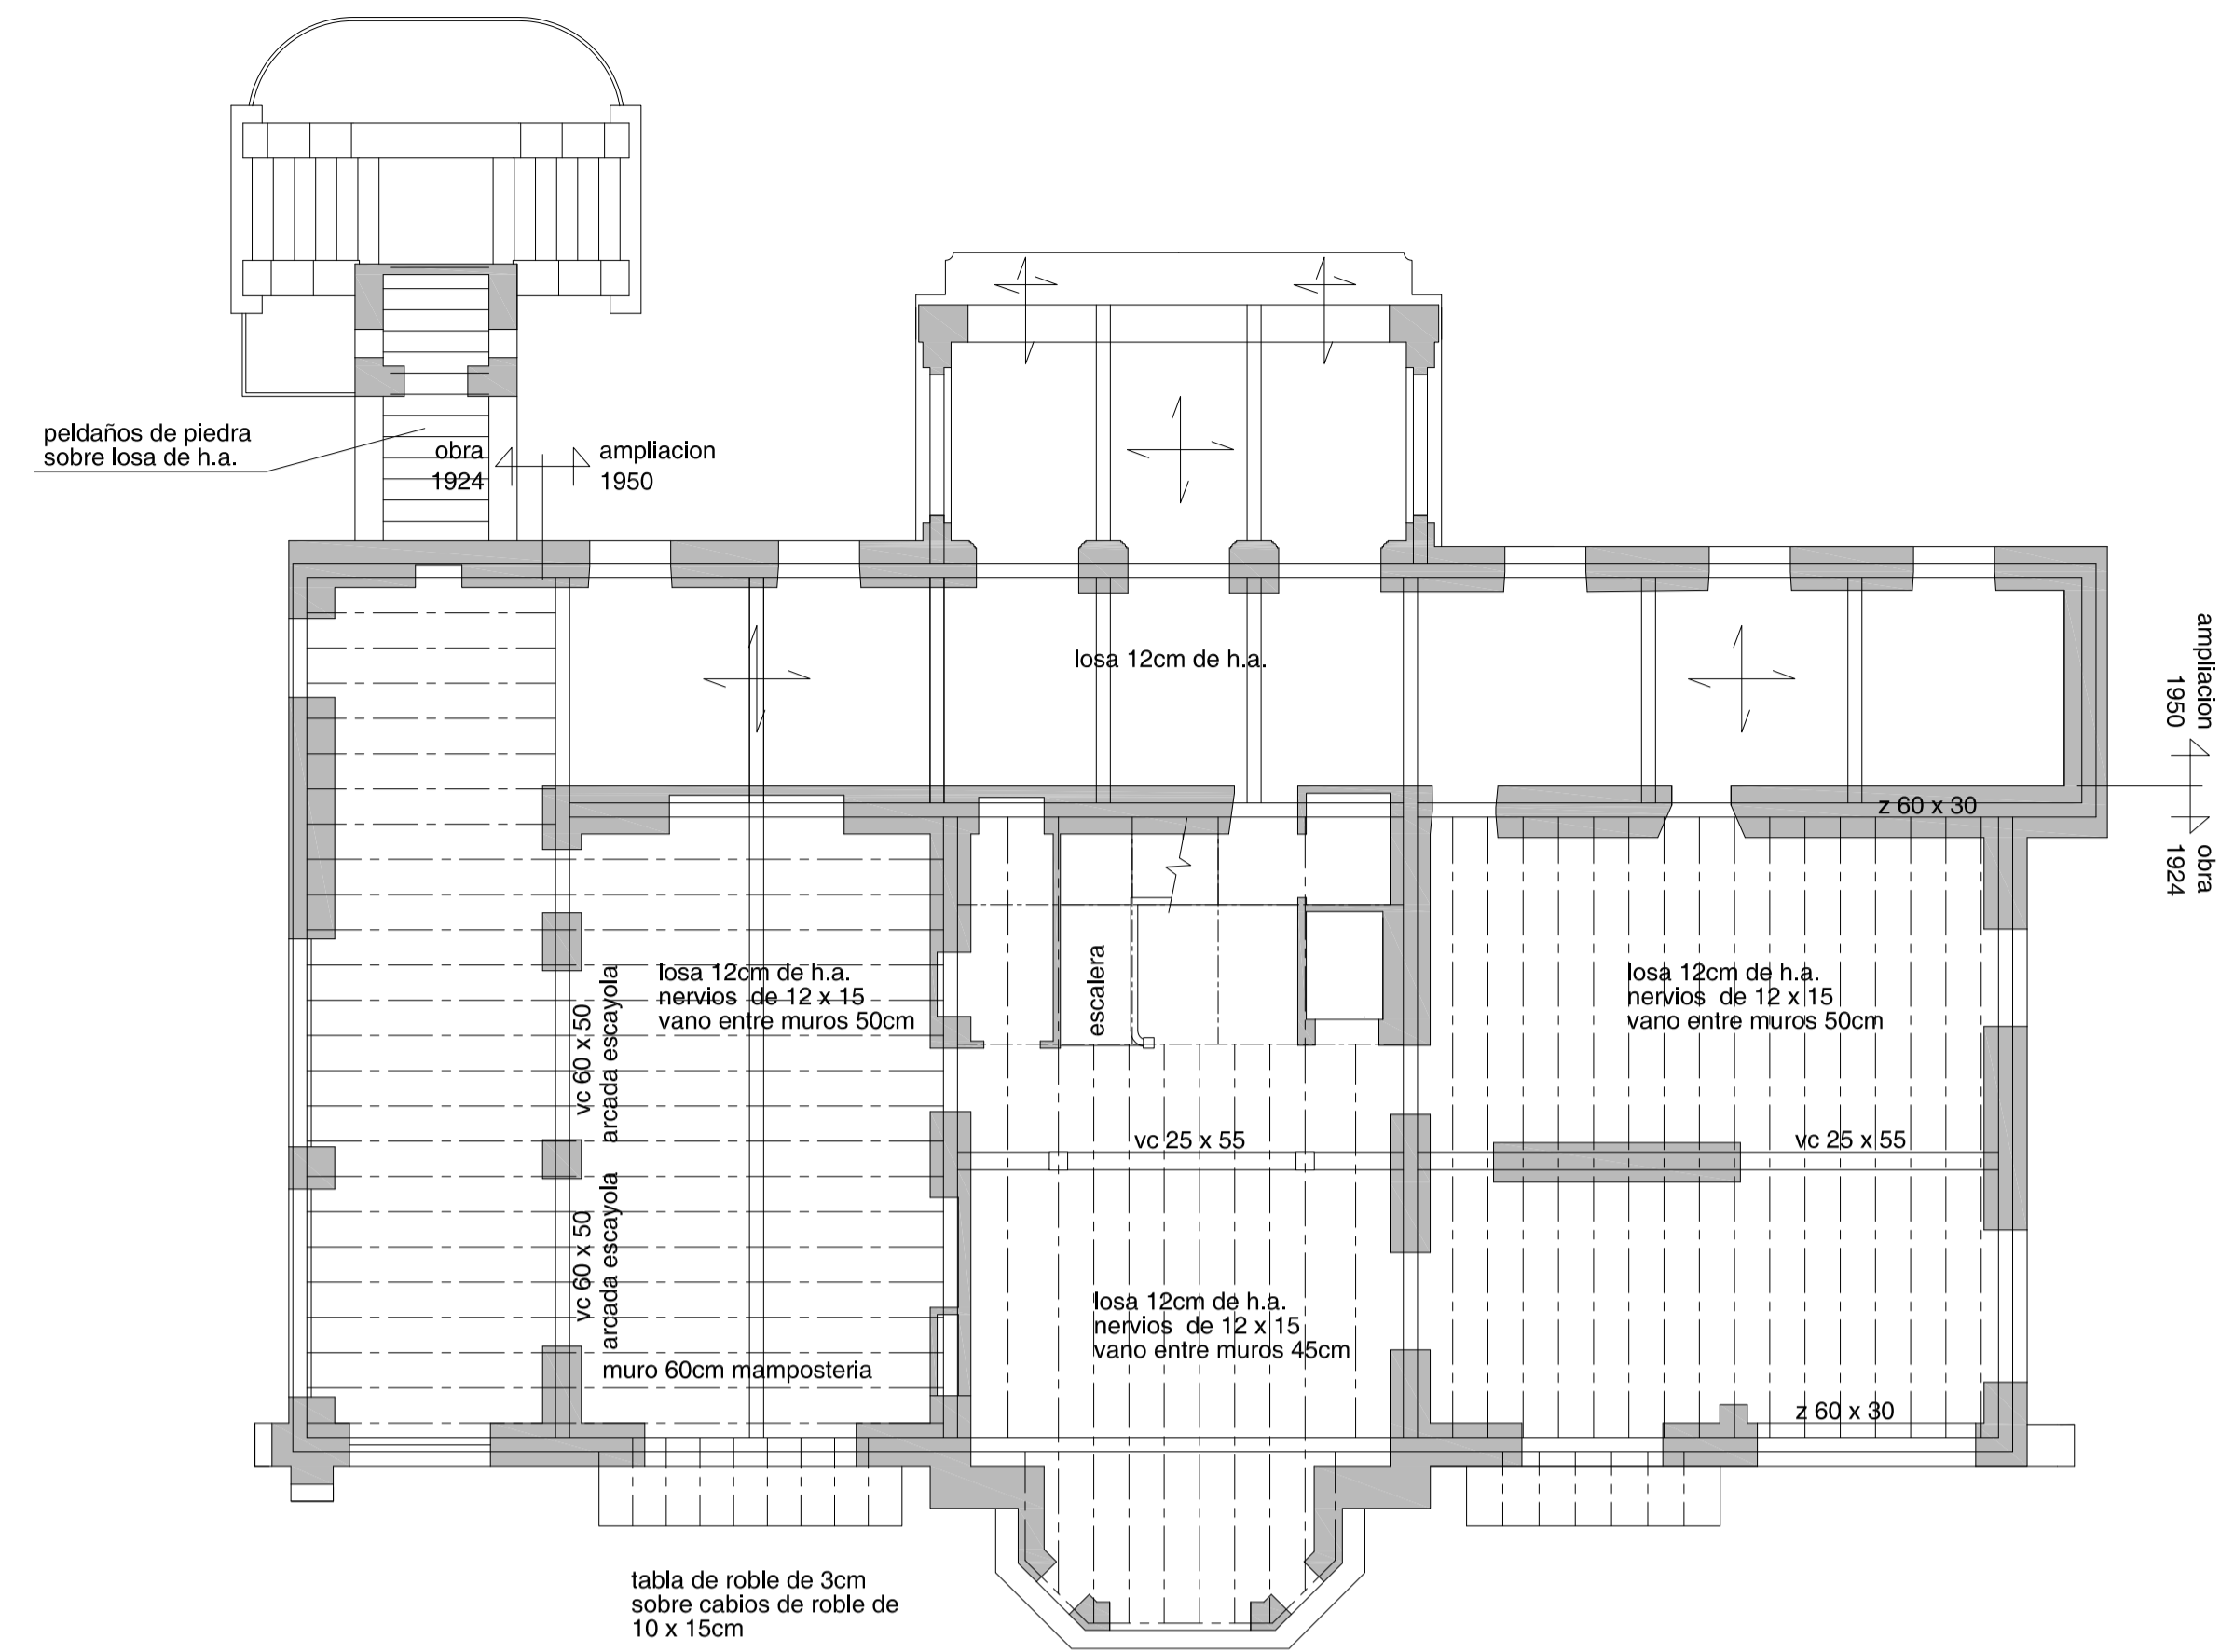

forjado planta primera

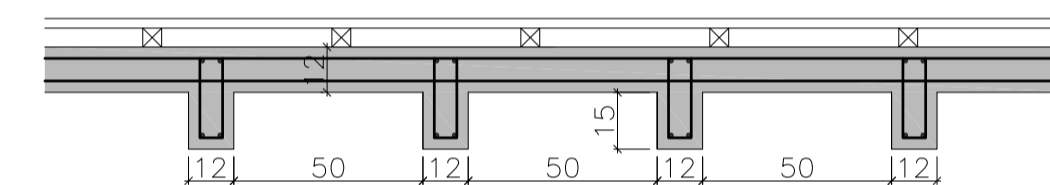


detalle de forjado de hormigón zona delantera

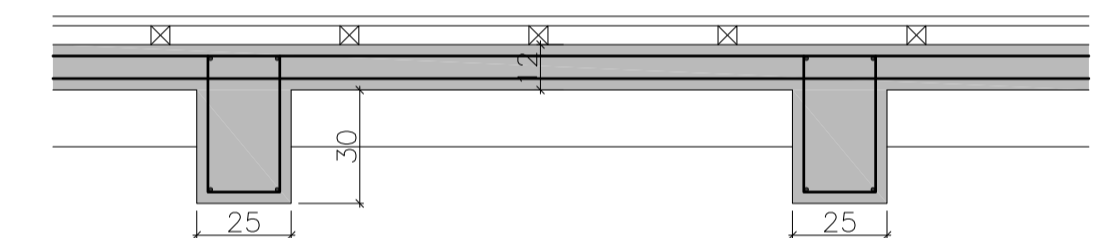


detalle de forjado de hormigón zona trasera

modificación	aldaketa	revisión 1	20-11-2015
		data - fecha	
		15/01/2016	
		VISADO BISATUA	
asistencia técnica al proyecto de ejecución de:		asistentzia teknikoa gauzatzeko proiektuaren teknikoaren laguntza:	
rehabilitación de la villa "agirretxerri" para edificio cultural docente		agirretxerri jaurerriaren eraberritzea kultura eta irakaskuntza eraikinean	
plano planoa		egitura 1	
estado actual		dagoen egoera	
promotor sustatzailea		legazpiko udala	
arquitecta municipal coordinadora udal-arkitekto koordinatzailea		ane lore mendinueta bernaras	
situación kokapena		urola kalea 3 legazpi - gipuzkoa	
fecha data	10.2015	escala	1:100 plano nº plano zbk.
arquitectos arkitektoak		EA 04.01	
iñaki arrieta mardaras pilar saiz coria		urbanismo - ingeniería civil - arquitectura	
expediente nº		2015 14	
		ea-04-plantasestructuraestruct	


El presente documento es copia de su original del que son autores los que arriba figuran. Su utilización total o parcial, así como cualquier reproducción o cesión a terceros, requiere la previa autorización expresa de su autor, quedando en todo caso prohibida cualquier reproducción unilateral del mismo. Dokumentu hau, gabe ageri direnak egindako iturritik agerian kopia da. Bere zati baten edo ageri eskeren erabilerak, edota beste bali emateak edo kopiatu ateratzeak, egileak espeziki auzimenduko baimena behar du. Bere alde baten edozein motatako kopiatu debekaturik dagoelarik.

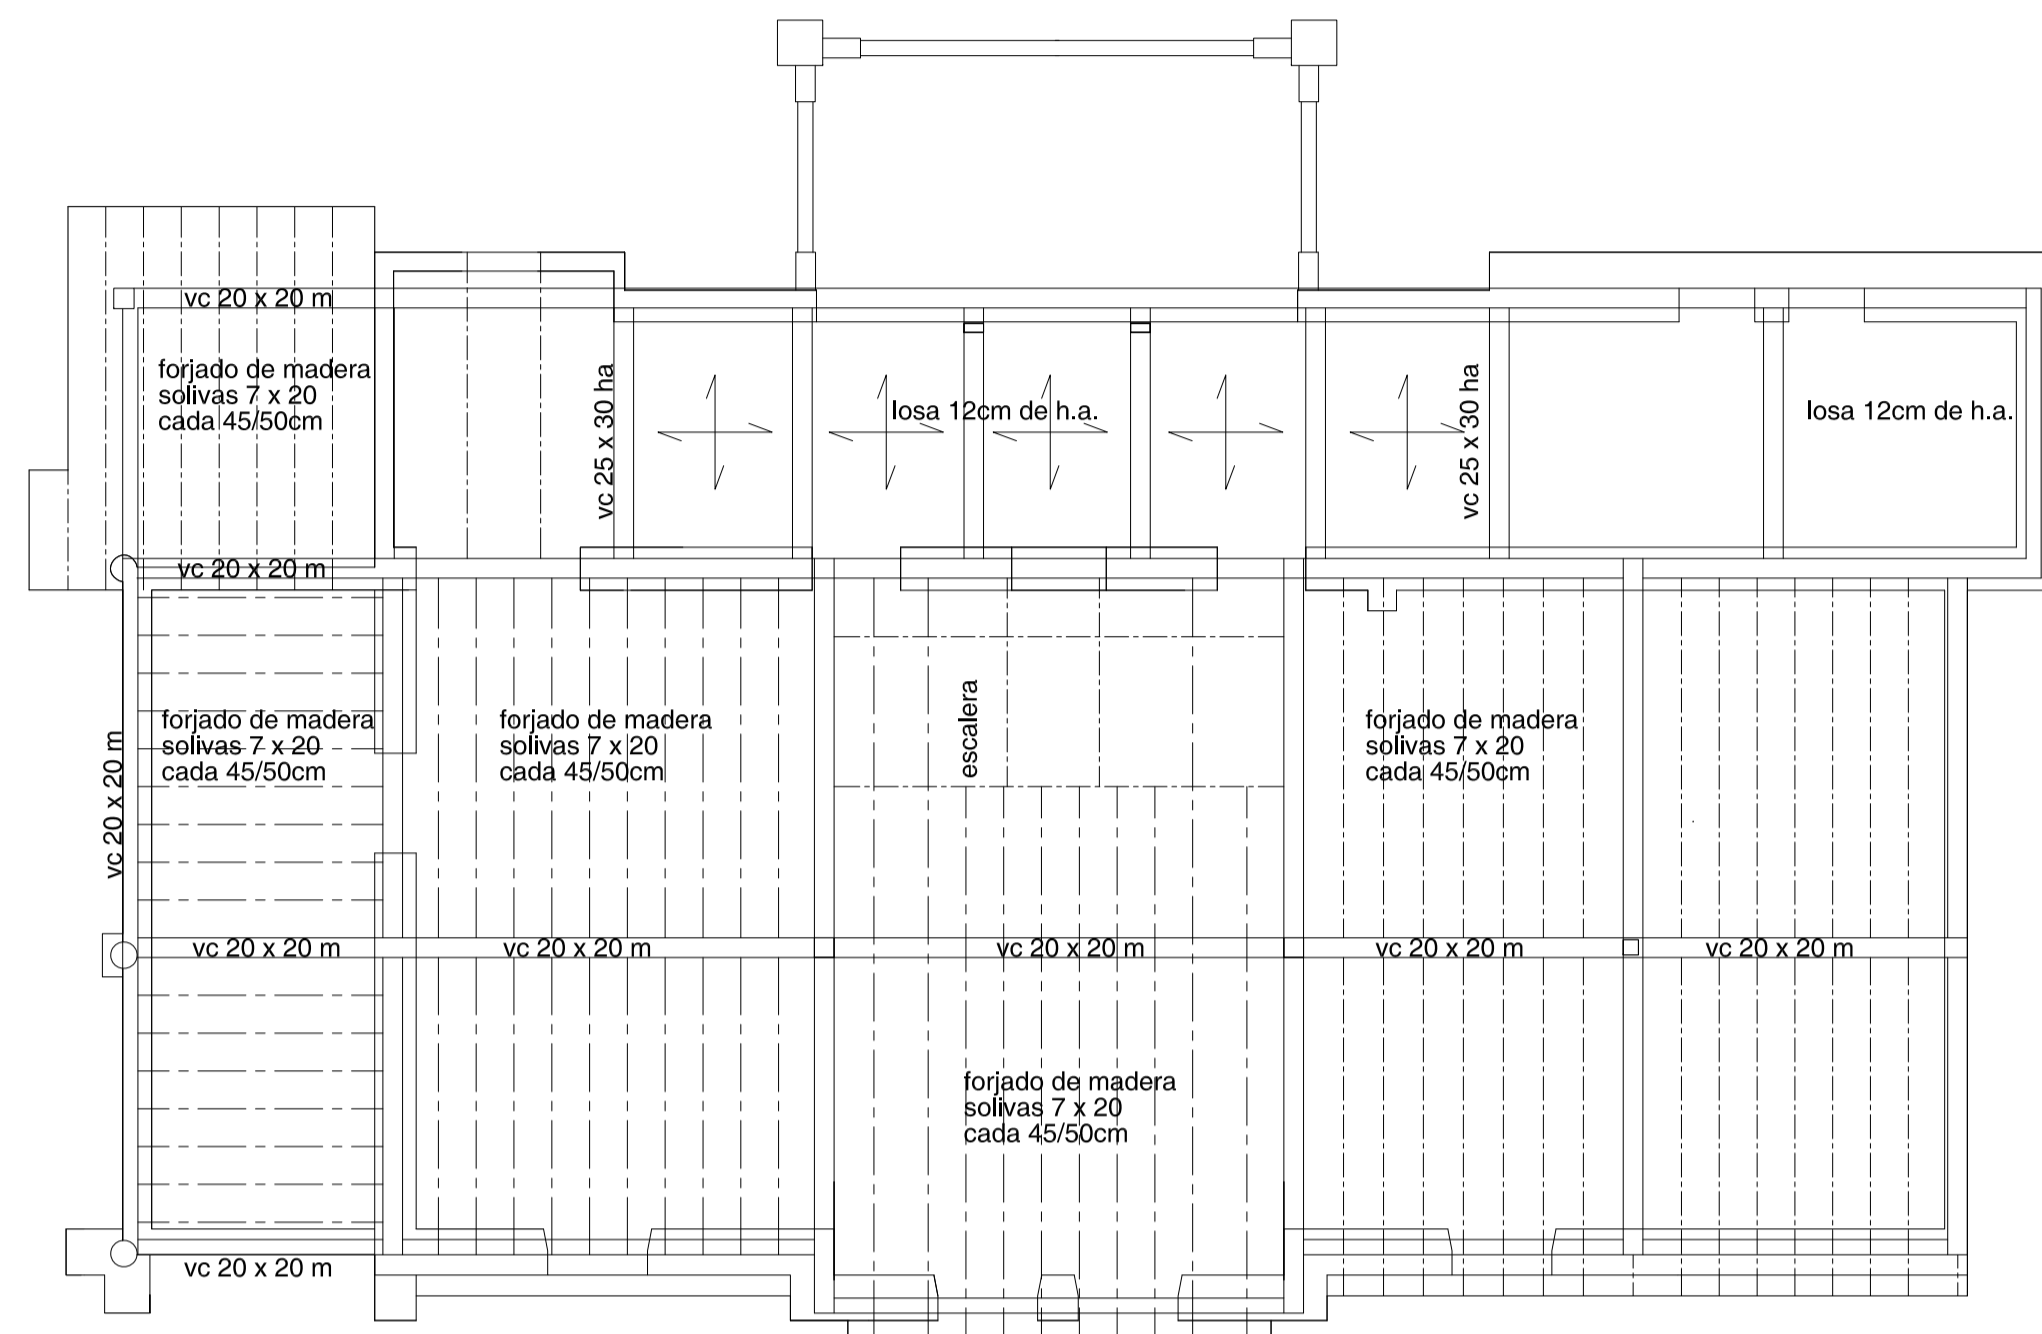



forjado planta segunda

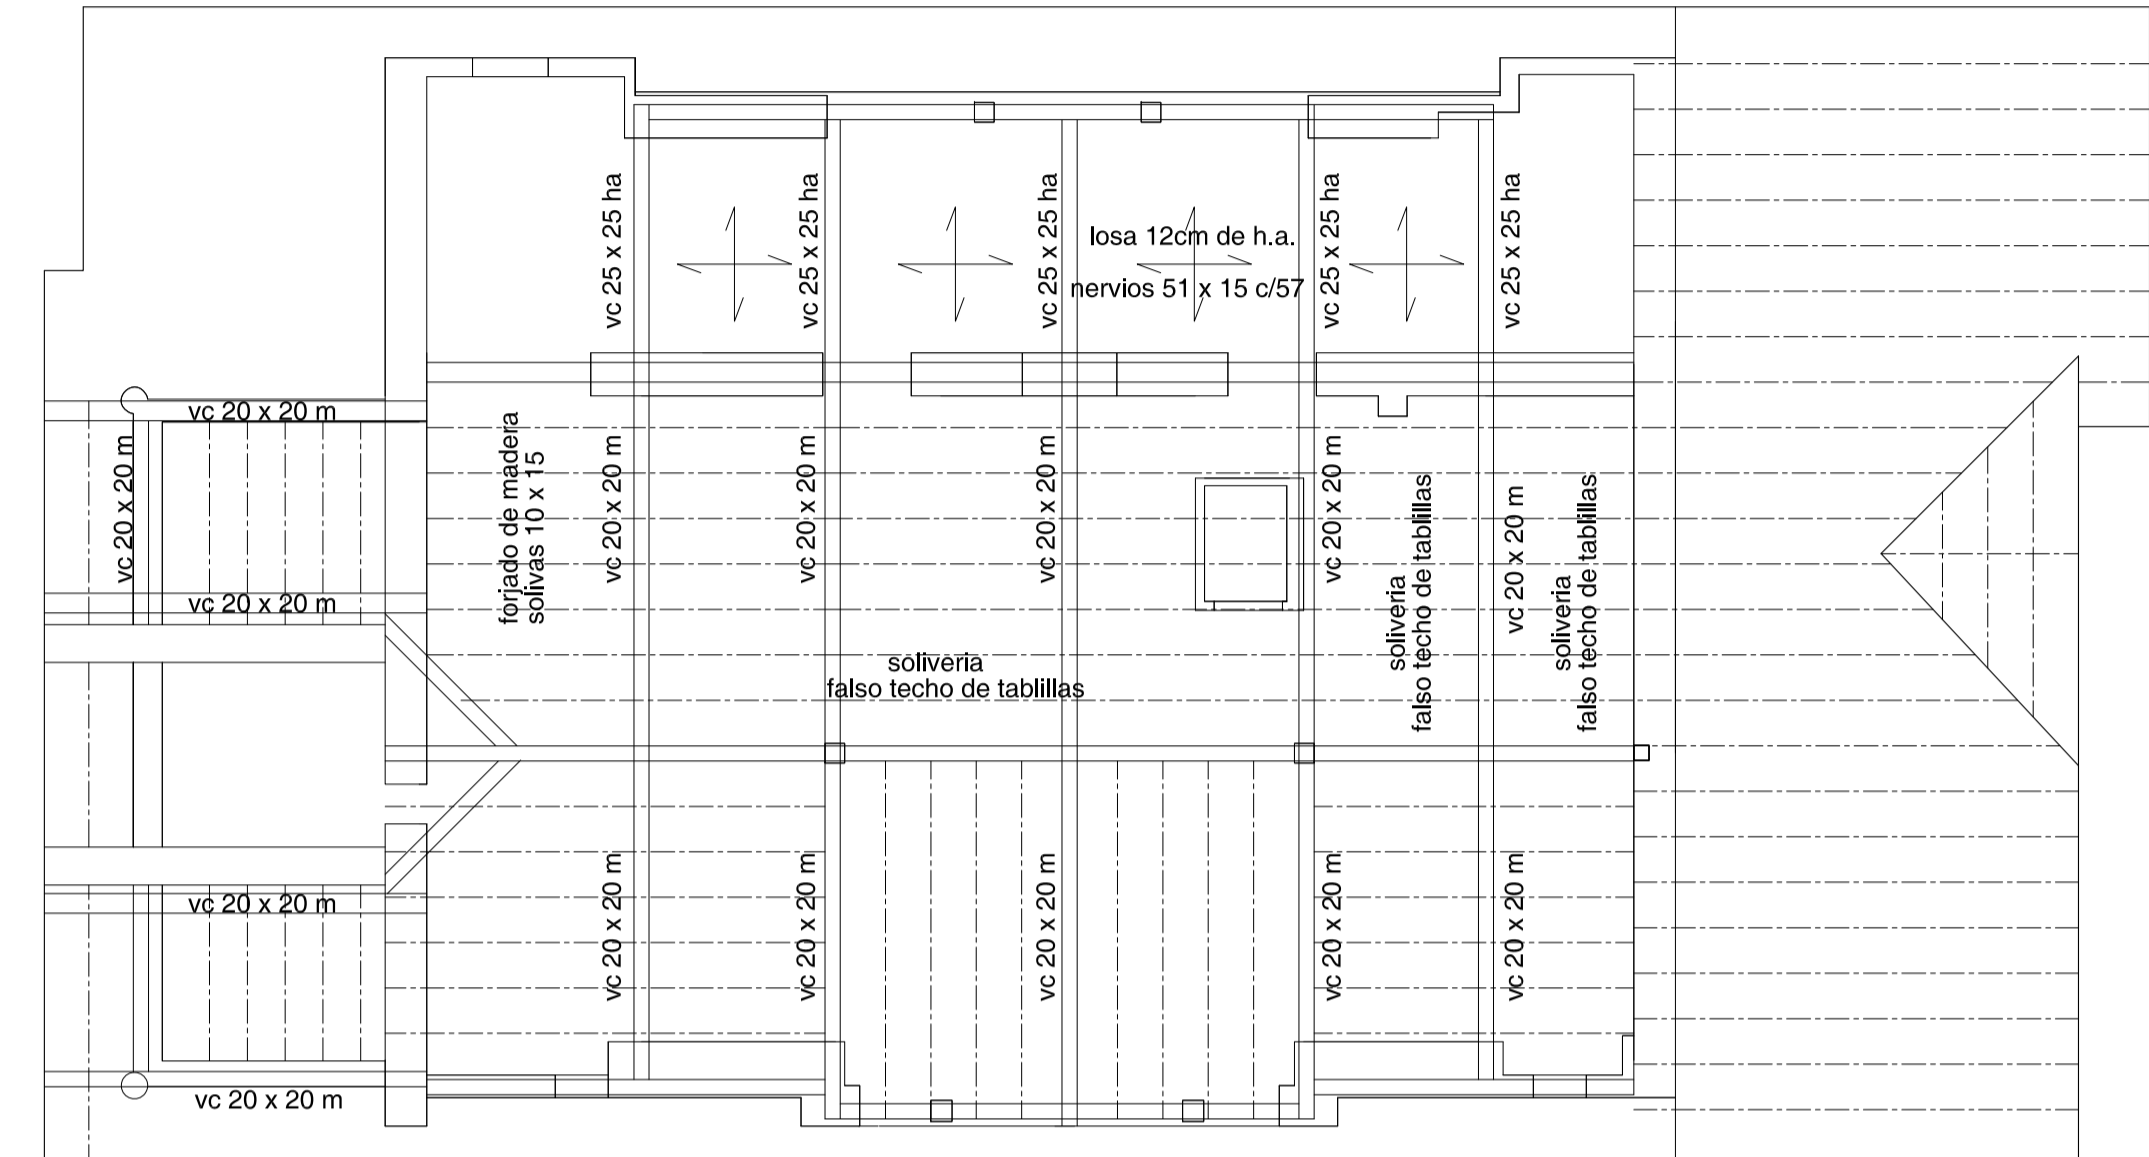

forjado planta entrecubierta


modificación	aldaketa	revisión 1	20-11-2015	data-fecha
		 LEGAZPIKO UDALA		
asistencia técnica al proyecto de ejecución de:		asistencia técnica gauzatzeko proiektuaren teknikoaren laguntza:		
rehabilitación de la villa "agirretxeberri" para edificio cultural docente		agirretxeberri jaurerriaren eraberritzea kultura eta irakaskuntza erakinean		
plano planoak		egitura 2 dagoen egoera		
estructura 2 estado actual				
promotor sustatzailea		legazpiko udala		
arquitecta municipal coordinadora udal-arkitekto koordinatzailea		ane lore mendinueta bernaras		
situación kokapena		urola kalea 3 legazpi · gipuzkoa		
fecha data	10.2015	escala	1:100	plano nº plano zbik. EA 04.02
arquitectos arkitektoak				
iñaki arrieta mardaras pilar saiz coria		urbanismo · ingeniería civil · arquitectura		
expediente nº		2015 14		es-04-plantasestructuralesact archivo

El presente documento es copia de su original del que son autores los que arriba figuran. Su utilización total o parcial, así como cualquier reproducción o cesión a terceros, requerirá la previa autorización expresa de su autor, quedando en todo caso prohibida cualquier reproducción unilateral del mismo. Dokumentu hau, gabe ageri direnak egindako lanarabako agiriaren kopie da. Bere zati baten edo agiri osorik erabiltzeko, edota beste bali erabiliz edo kopiatu ateratzeko, egileak espeziki auzandako balimena beharko du. Bere alde baten edozein motatako kopiatu debekaturik dagoelarik.

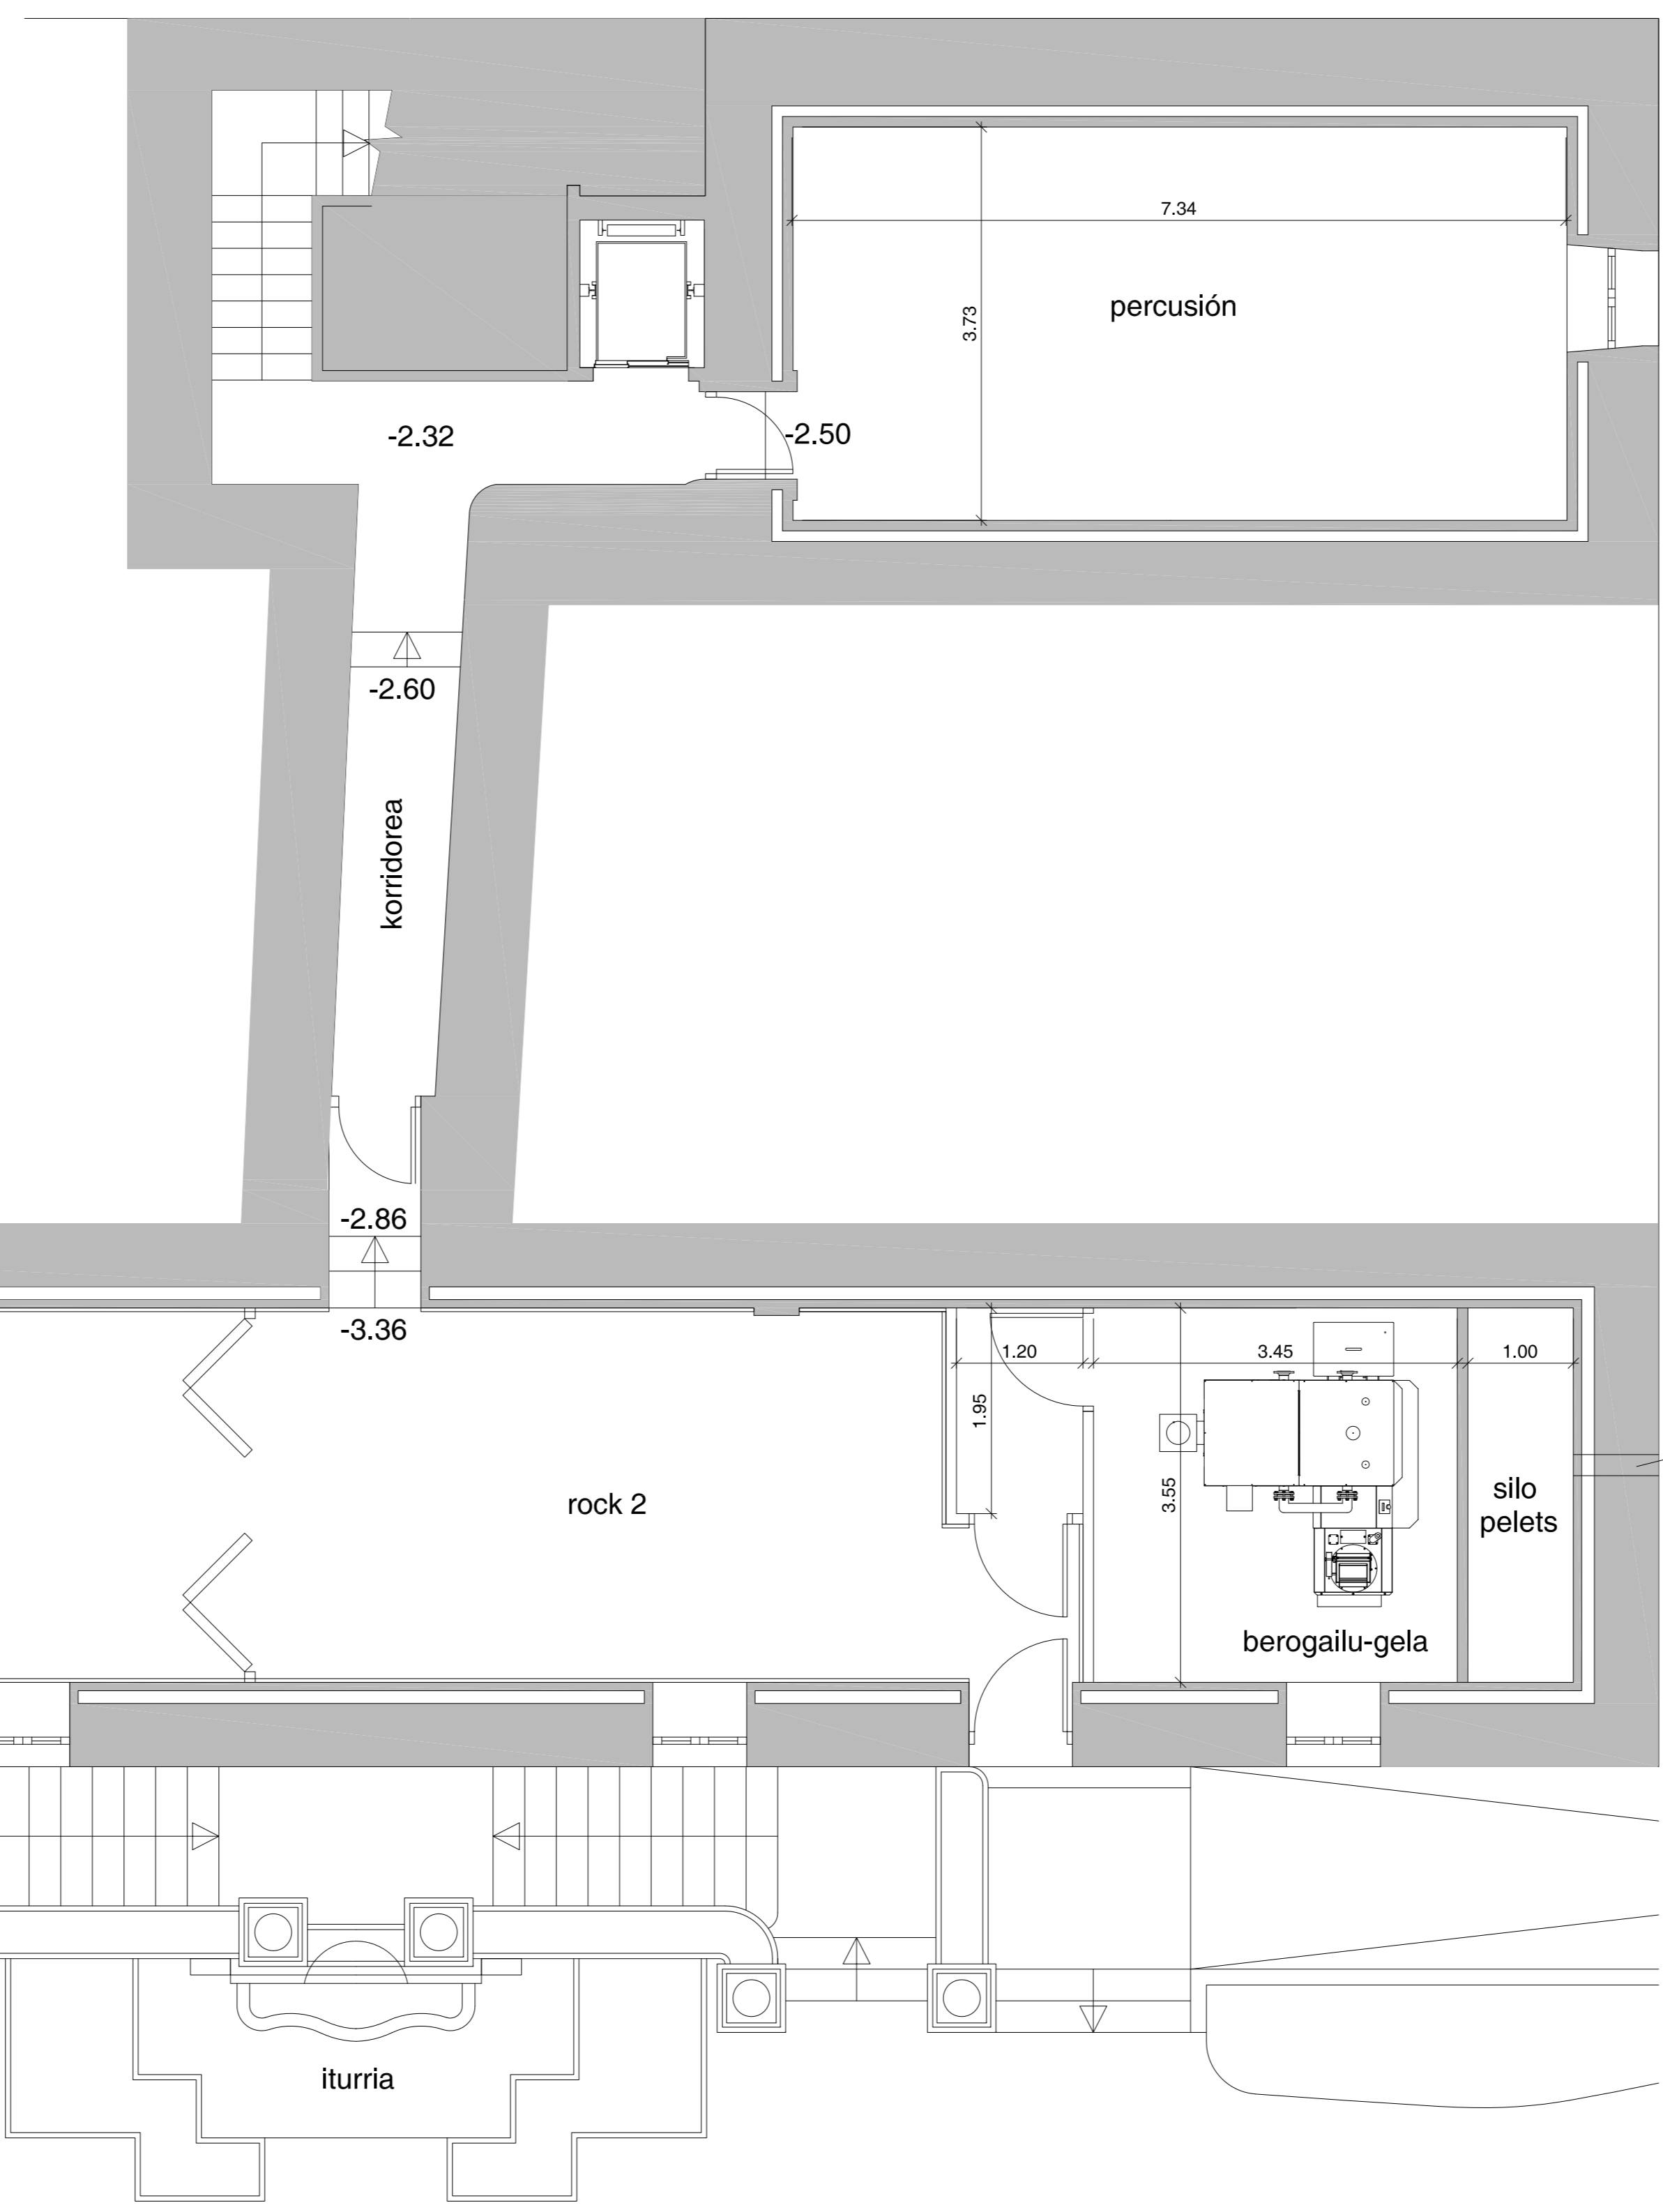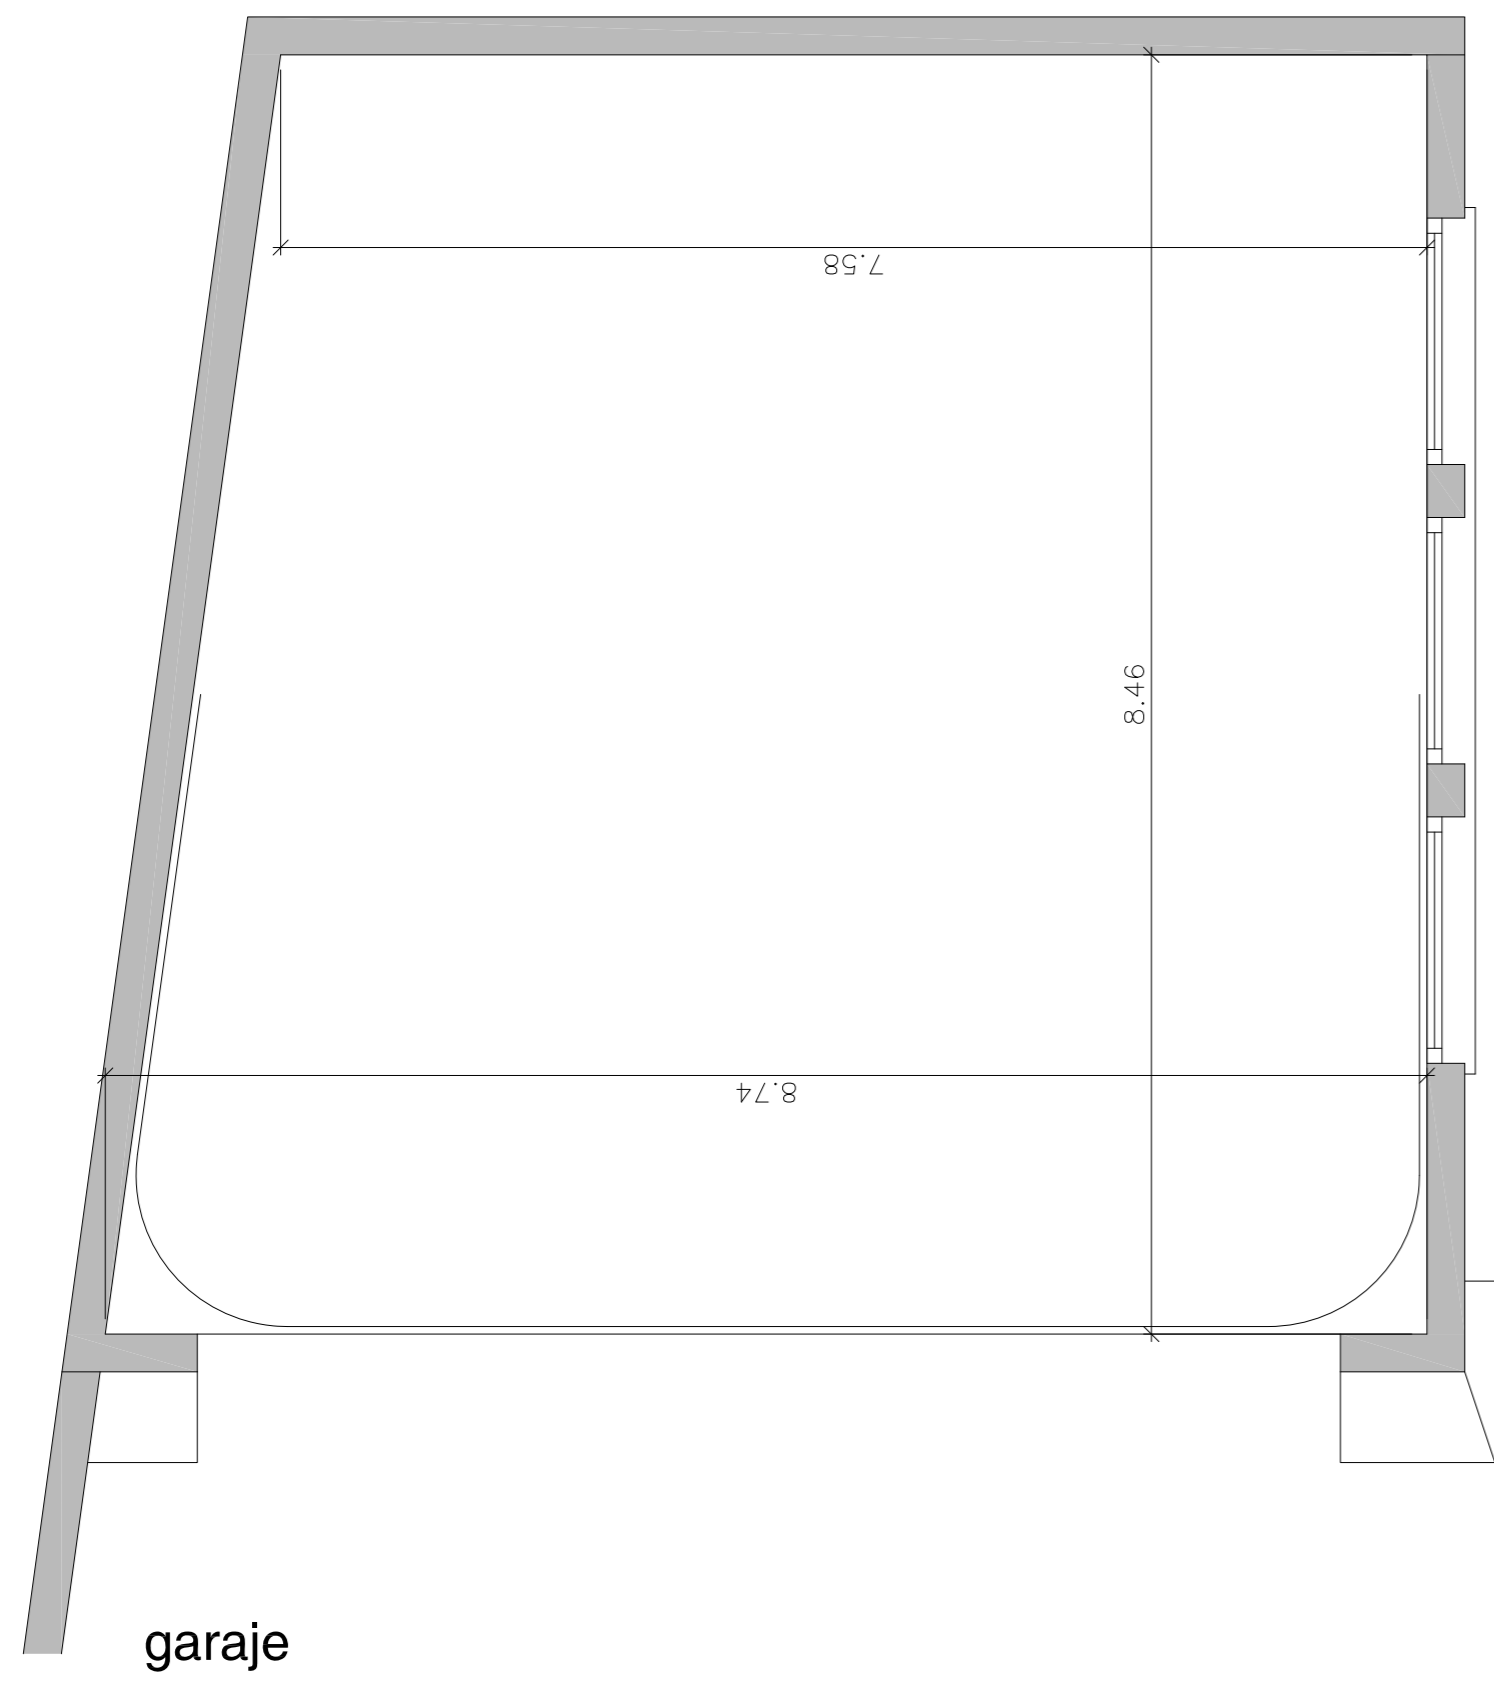

planta sótano	sup util
percusión	27.96
rock 1	31.06
rock 2	27.30
komuna	6.39
berogailu gela	18.69
korridorea-eskailera	13.82
total sup util	125.22m2
total sup construida	222.65m2

planta garaje	sup util
garaje	69.03
total sup util	69.03m2
total sup construida	77.61m2

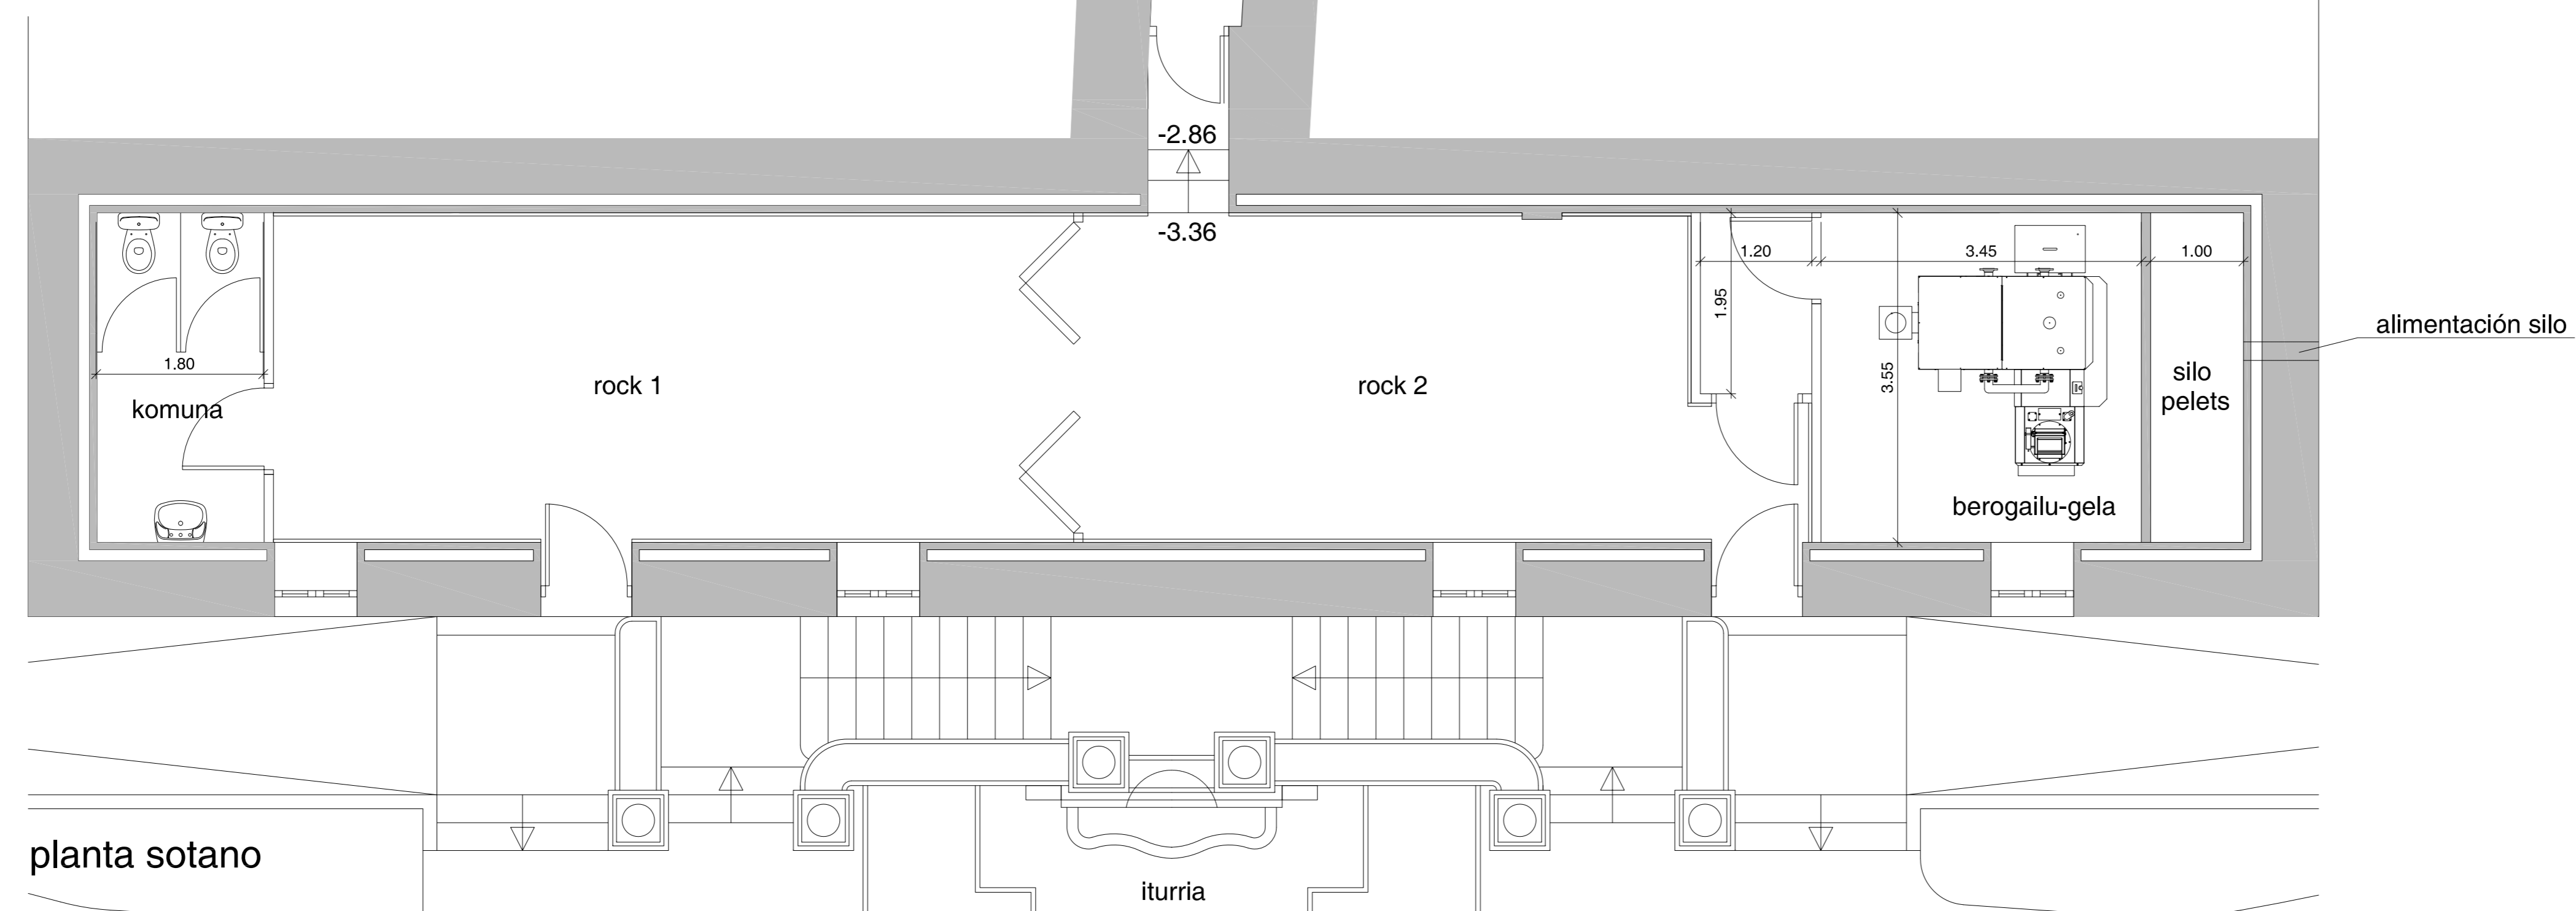

modificación **aldaketa** **revisión 1** 20-11-2015 data-fecha

LEGAZPIKO UDALA

asistencia técnica al proyecto de ejecución de: **rehabilitación de la villa "agirretxeberri" para edificio cultural docente** asistencia teknikoa gauzatzeko proiektuaren arloko: **agirretxeberri jaurerriaren eraberritzea kultura eta irakaskuntza eraikinean**

plano planoa **planta sótano y garaje Distribución estado proyectado** **soto oina eta garajea Banaketa proiektatuko egoera**

promotor **sustatzailea** **legazpiiko udala**

arquitecta municipal coordinadora **udal-arkitekto koordinatzailea** **ane lore mendinueta bernaras**


situación **kokapena** **urola kalea 3 legazpi · gipuzkoa**

fecha **data** **10.2015** es: **1:50** plano nº plano zbk. **EP 01.01**

arquitectos **arkitektoak** **Iñaki Arrieta mardaras pilar saiz coria** **urbanismo · ingeniería civil · arquitectura**

expediente nº **2015 14** **ep-01-plantasestroy** archivo

El presente documento es copia de su original del que son autores los que arriba figuran. Su utilización total o parcial, así como cualquier reproducción o cesión a terceros, requiere la previa autorización expresa de su autor, quedando en todo caso prohibida cualquier reproducción unilateral del mismo. Dokumentu hau, gabe ageri direnak egindako jatorriko agiriaren kopia da. Bere zati baten edo ageri osorari erabilerak, edota beste bali emurik edo kopia ateratzeak, egileak espreski auzandako balimena beharko du, bere alde bateko edozein motatako kopia debekatuta dagoenik.

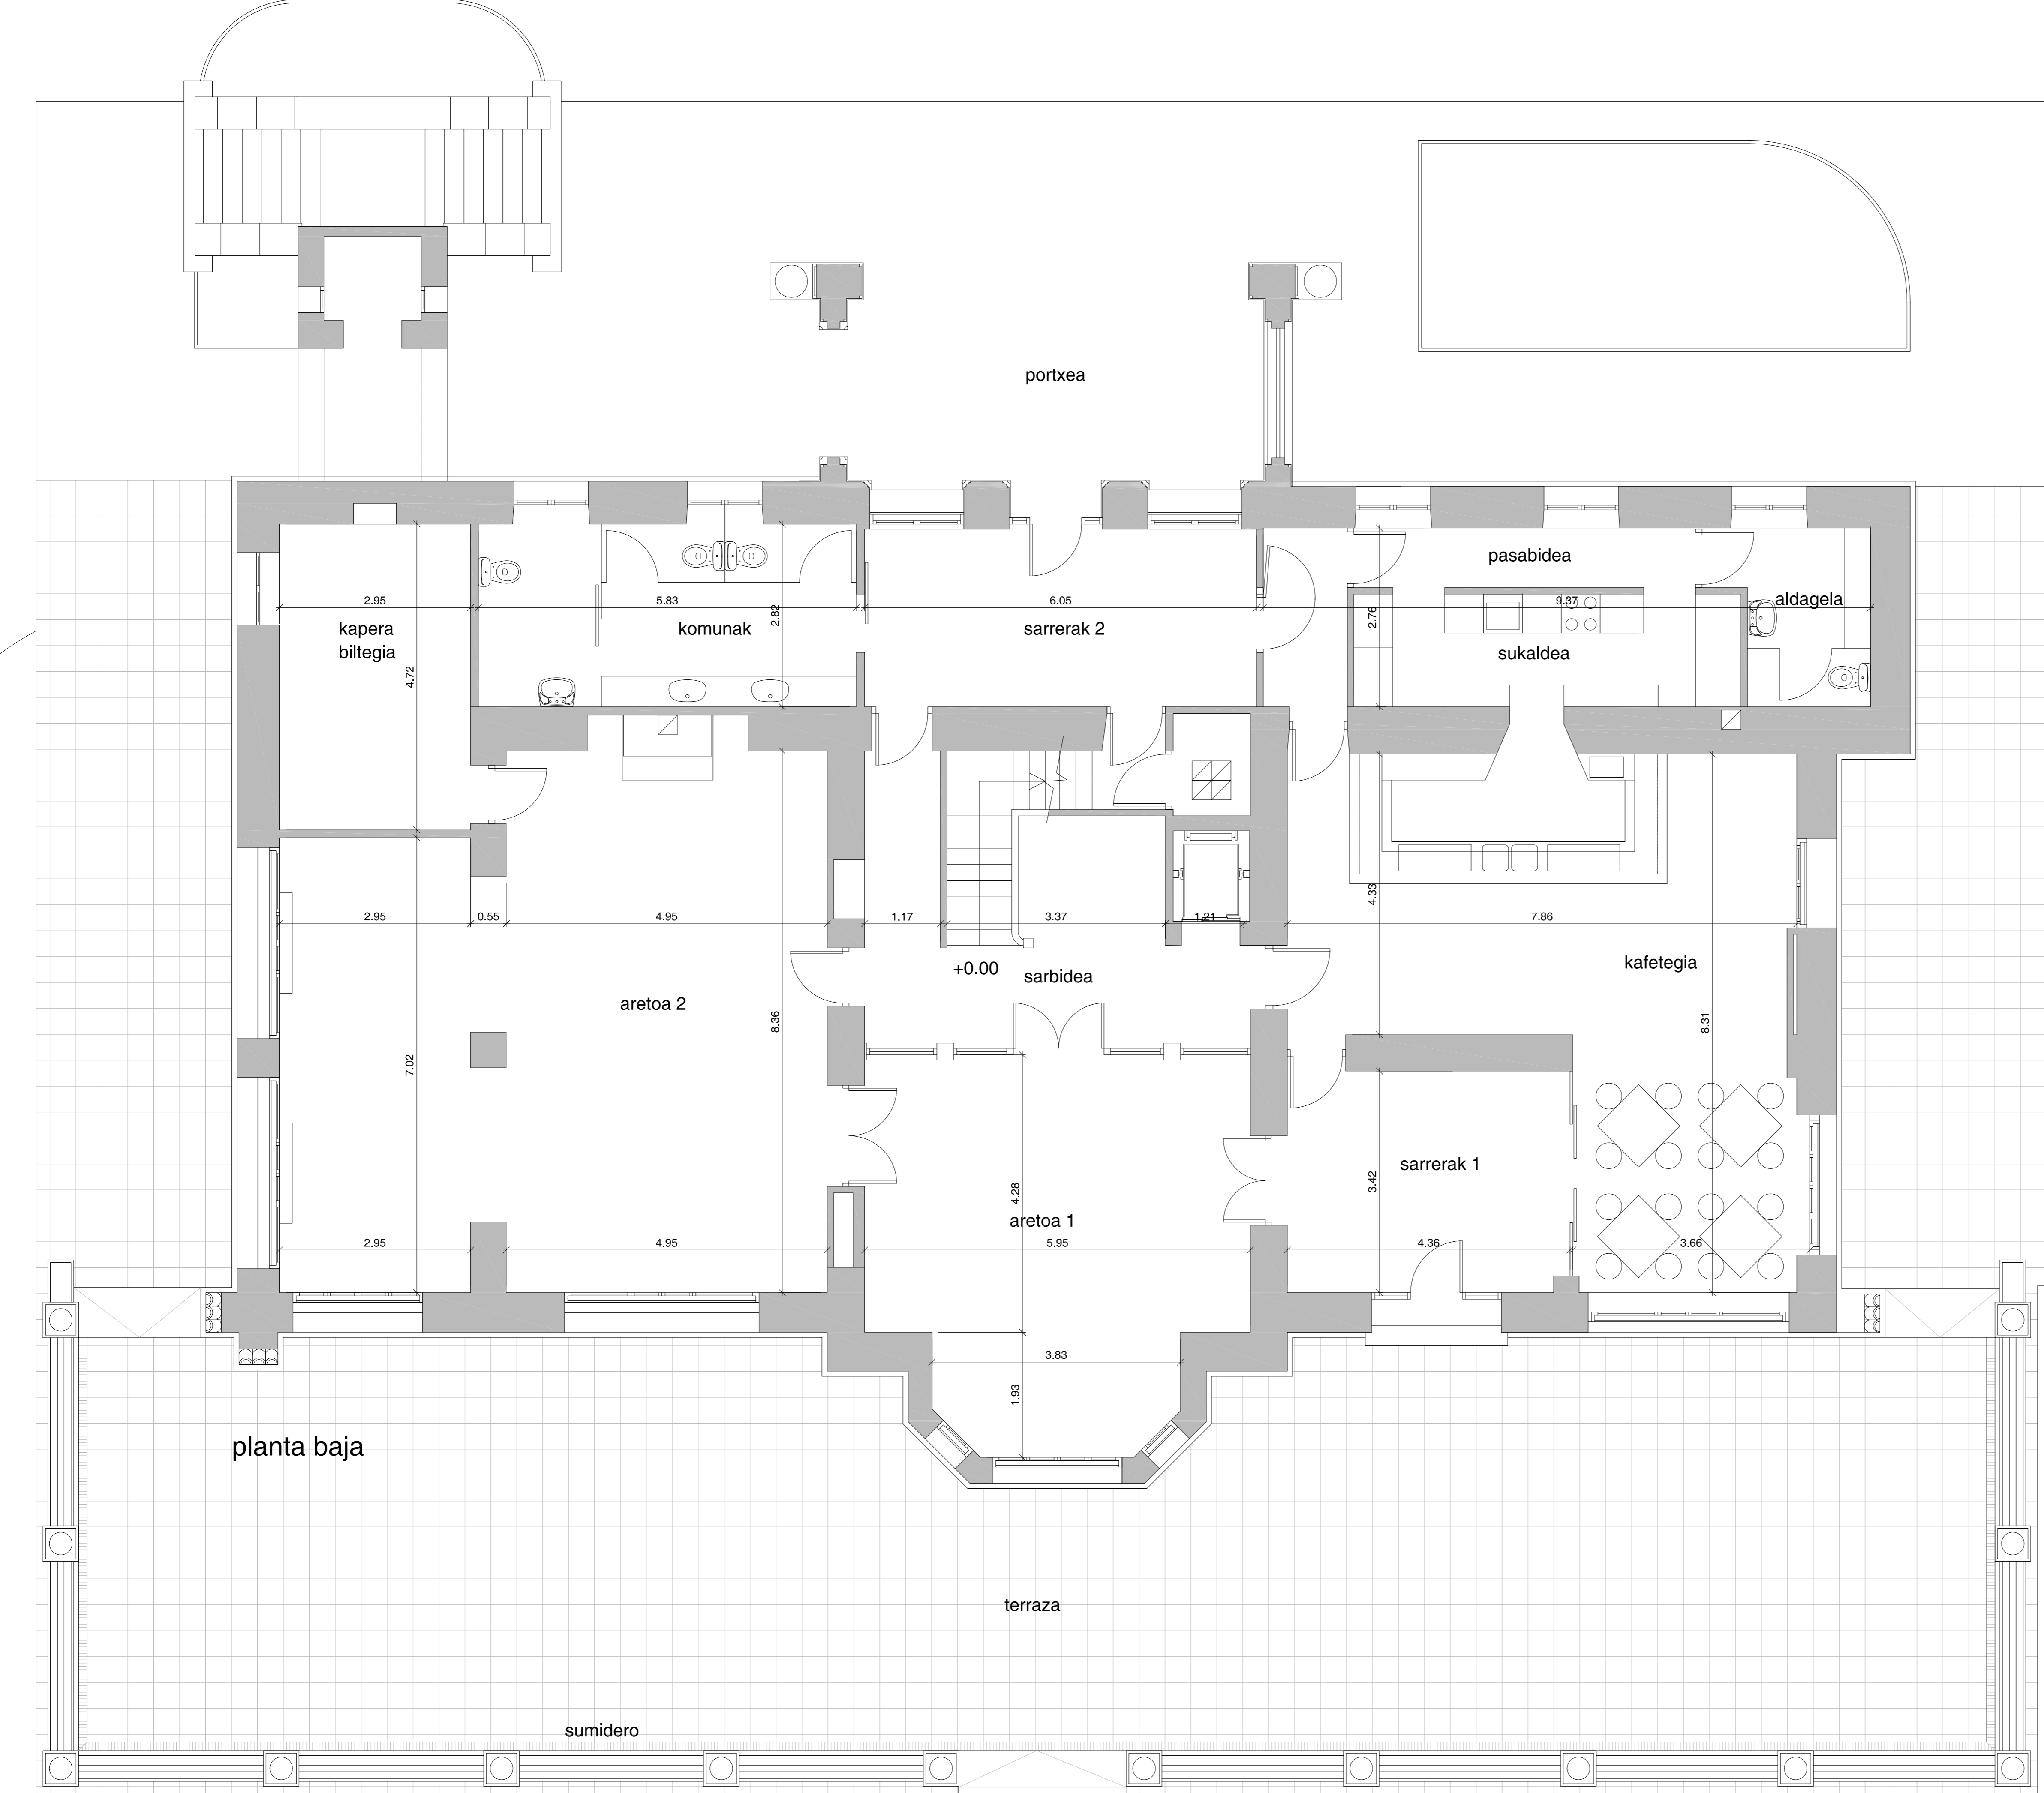

planta baja	sup util
aretoa 1	32.98
aretoa 2	65.77
kafetegia	49.11
sarrerak 1	15.40
sarbidea	27.18
kapera biltegia	14.17
komuna	16.43
sarrerak 2	16.69
pasabidea	8.72
sukaldea	10.56
aldagela	5.89
portxea	23.31
espacio multiuso	69.03
total sup util	355.24m2
total sup construida	449.83m2
total sup construida (sin portxe y escalera)	424.65m2

modificación **aldaketa** **revisión 1** 20-11-2015 data-fecha

LEGAZPIKO UDALA

asistencia técnica al proyecto de ejecución de: **rehabilitación de la villa "agirretxeberri" para edificio cultural docente** asistencia teknikoa gauzatzeko proiektuaren arloko: **agirretxeberri jaurerriaren eraberritzea kultura eta irakaskuntza eraikinean**

plano planoa **planta baja** **beheko solairua**
Distribución **Banaketa**
estado proyectado **proiektatuko egoera**

promotor **sustatzaillea** **legazpiko udala**

arquitecta municipal coordinadora **udal-arkitekto koordinatzailea** **ane lore mendinueta bernaras**

situación **kopakapena** **urola kalea 3** **legazpi · gipuzkoa**


fecha **data** **10.2015** es: **1:100** plano nº plano zbk. **EP 01.02**

arquitectos **arkitektoak** *[Signatures]*

Iñaki arrieta mardaras pilar saiz coria **urbanismo · ingeniería civil · arquitectura**

expediente nº **2015 14** **ep-01-plantasestry** archivo

El presente documento es copia de su original del que son autores los que arriba figuran. Su utilización total o parcial, así como cualquier reproducción o cesión a terceros, requiere la previa autorización expresa de su autor, quedando en todo caso prohibida cualquier reproducción unilateral del mismo. Dokumentu hau, gabe ageri direnak egindako jatorriko agiriaren kopia da. Bere zati baten edo ageri osorari erabilerak, edota beste bali emateak edo kopia ateratzeak, egileak espreski emandako baimena beharko du, bere alde bateko edozein motatako kopia debekaturik dagoenik.

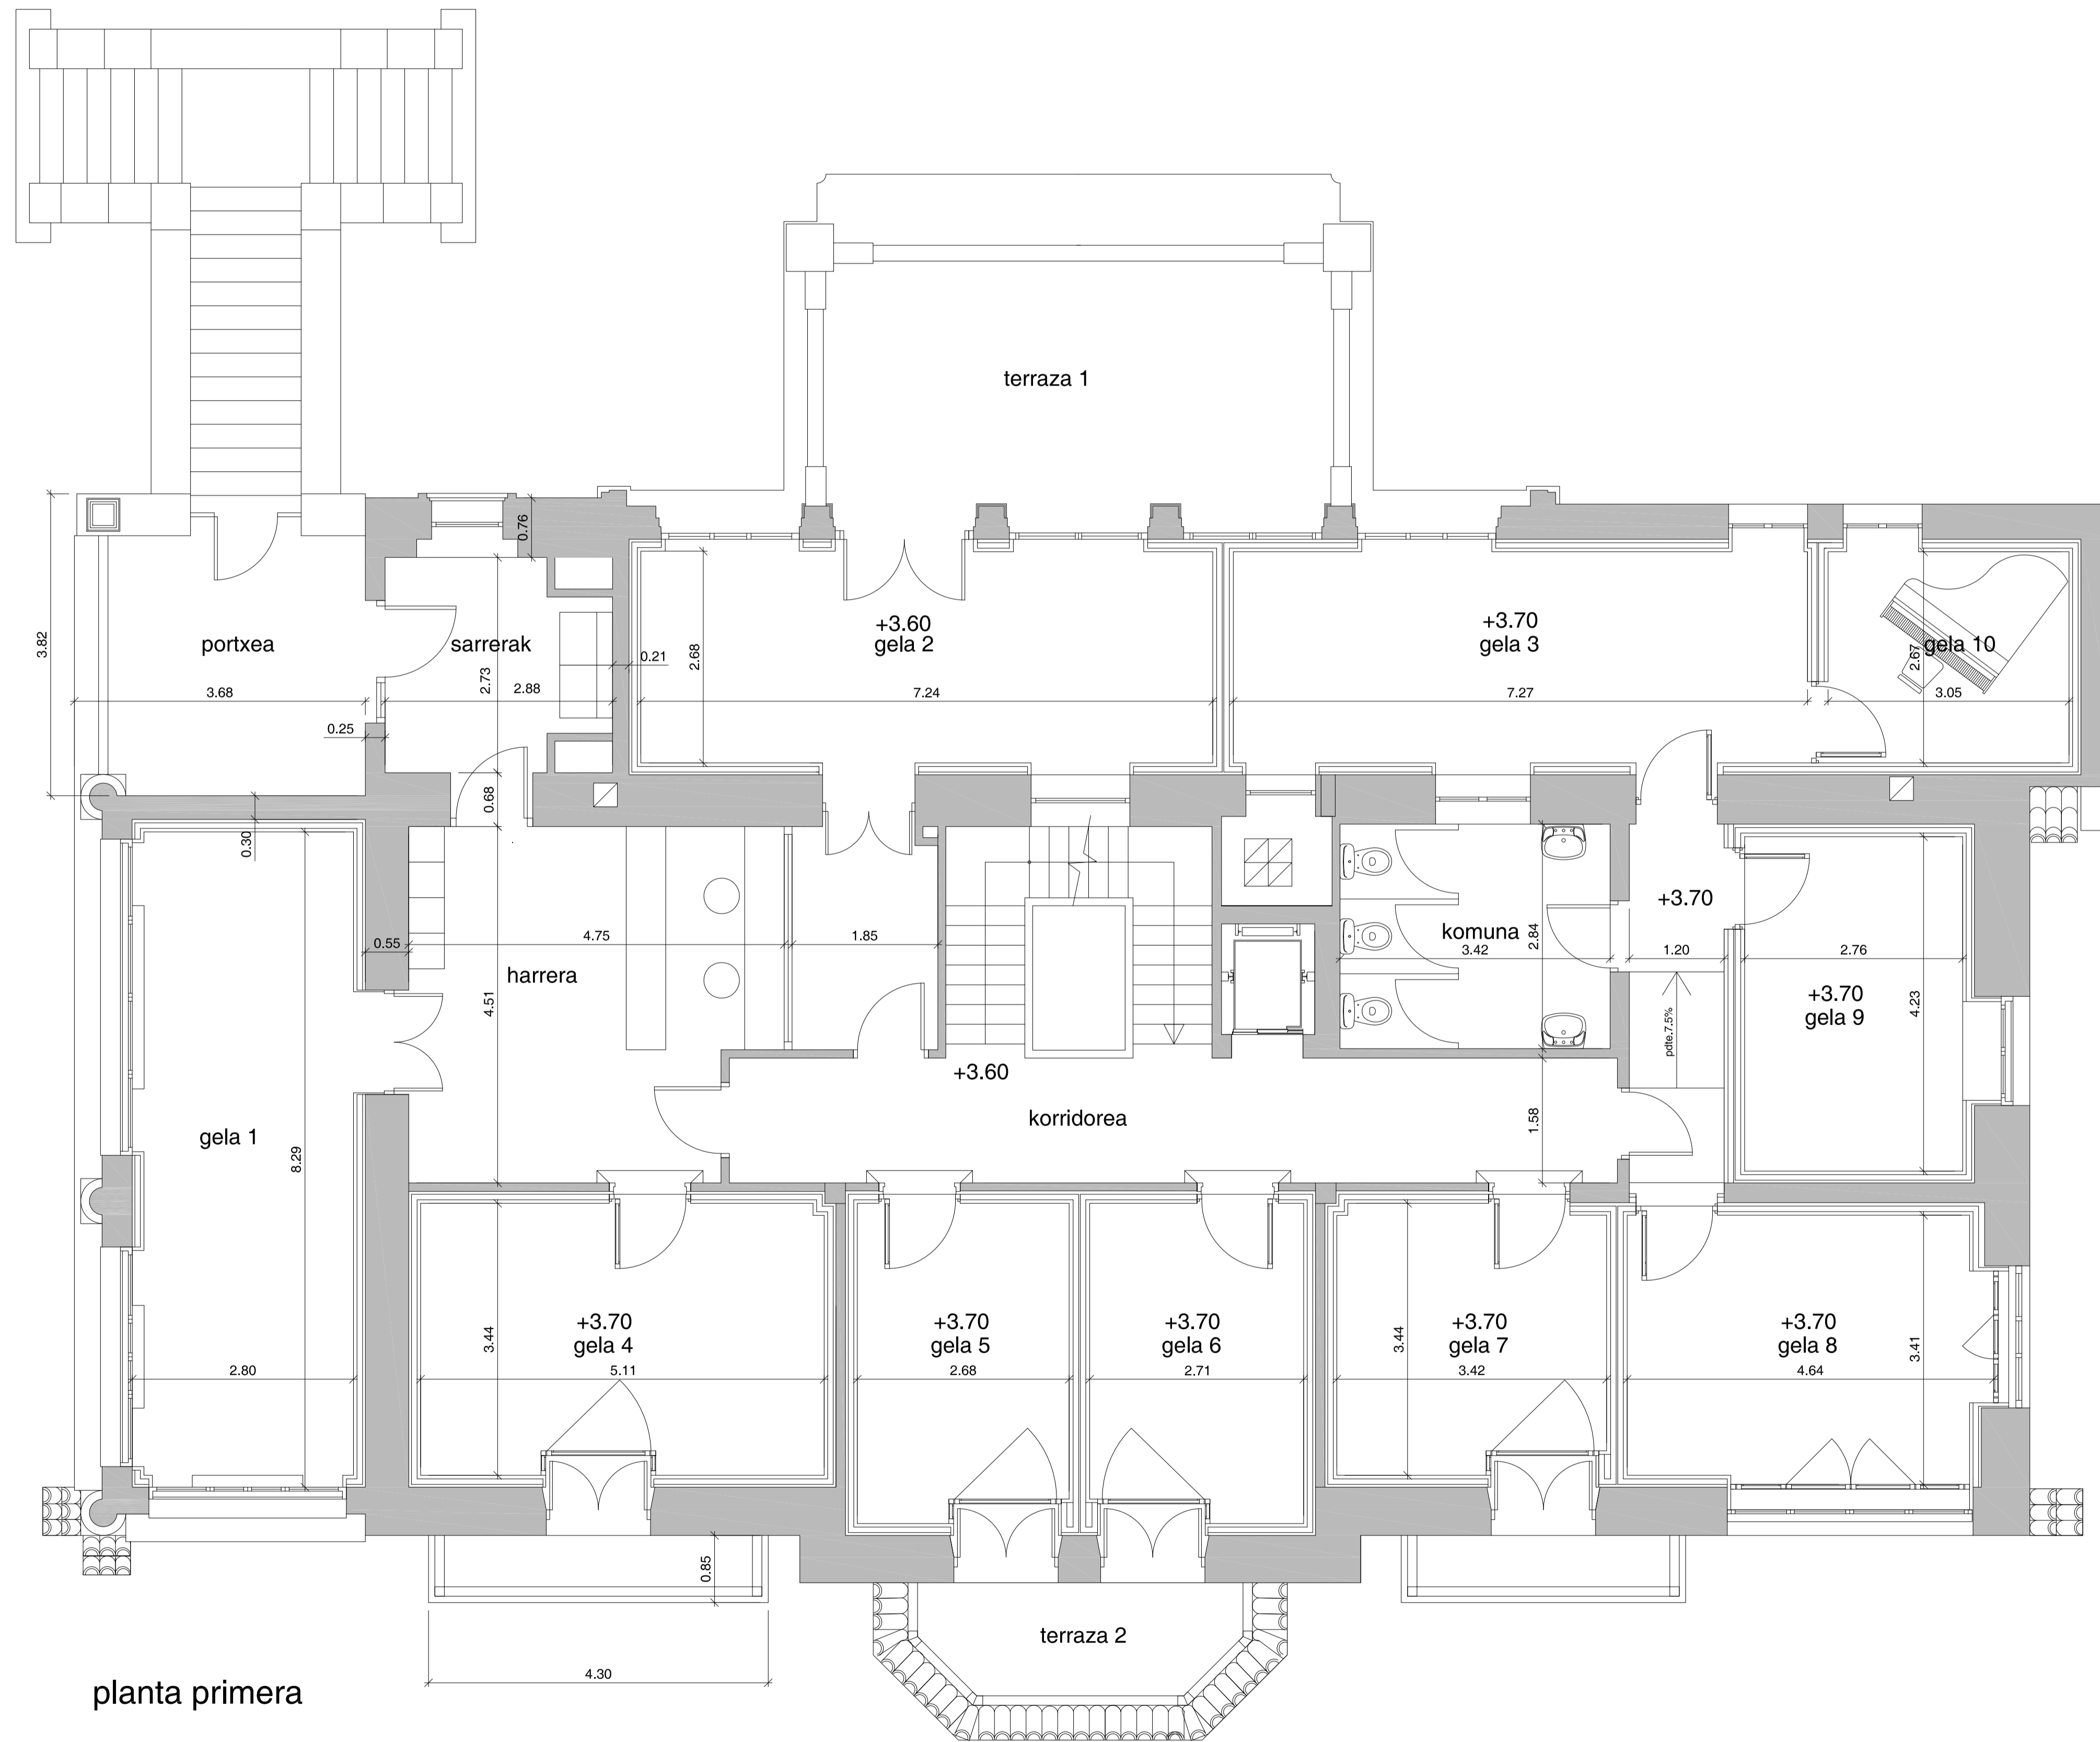

planta primera

planta primera	sup util
gela 1	23.44
gela 2	20.93
gela 3	21.06
gela 4	17.08
gela 5	10.42
gela 6	10.53
gela 7	11.22
gela 8	15.01
gela 9	11.83
gela 10	8.58
harrera	20.33
sarrerak	7.61
komuna	9.71
korridorea-eskailera	30.28
portxe	10.65
terrazza 1	28.51
terrazza 2	6.08
total sup util	263.27m2
total sup construida	381.48m2

modificación	aldaketa	revisión 1	20-11-2015
LEGAZPIKO UDALA		asistència tècnica al projecte de execució de: rehabilitación de la villa "agirretxeberri" para edificio cultural docente	
asistència tècnica guazatze proiektuaren arduradunak: agirretxeberri jaurerriaren eraberritzea kultura eta irakaskuntza eraikinean		asistència tècnica guazatze proiektuaren arduradunak: lehengo solairua Banaketa proiektatuko egoera	
plano planoak	planta primera	lehenengo solairua	
	Distribución	Banaketa	
	estado proyectado	proiektatuko egoera	
promotor	sustatzaillea	legazpiko udala	
arquitecta municipal coordinadora	udal-arkitekto koordinatzailea	ane lore mendinueta bernaras	
situación kokapena	urola kalea 3	legazpi · gipuzkoa	
fecha data	10.2015	e:	1:50 plano nº plano zbk.
arquitectos	arkitektoak		
iñaki arrieta mardaras urbanismo · ingeniería civil · arquitectura pilar saiz coria		15012016 VISADO BISIATUA	
expediente nº	2015 14	ep-01-plantasestroy archivo	

El presente documento es copia de su original del que son autores los que arriba figuran. Su utilización total o parcial, así como cualquier reproducción o cesión a terceros, requerirá la previa autorización expresa de su autor, quedando en todo caso prohibida cualquier reproducción ufructuosa del mismo. Documento lku, gela ageri direnak egindako itxarritako agiriaren kopie da. Bere zati baten edo agiri osorik erabiltzeko, edota beste bali emateak edo kopiatu ateratzek, egiazak espreki amandako balizina behar du. Bere alde bakoiko edozein motatako kopie debekatuta dagoelarik.




planta segunda	sup util
gela 11	14.42
gela 12	9.41
liburutegi eta fonoteka	34.79
komuna	9.23
gestioeta zerbitzuak	24.03
zuzendaritza	9.53
irakasle gela	20.18
korridoreak-eskailera	31.99
begiratokia	9.11
total sup util	162.69m2
total sup construida	245.13m2



planta segunda

modificación	aldaketa	revisión 1	20-11-2015
LEGAZPIKO UDALA		asistentzia teknikoak gauzatzeko proiektuaren asistentzia teknikoak gauzatzeko proiektuaren	
asistencia técnica al proyecto de ejecución de:		asistencia técnica gauzatzeko proiektuaren asistentzia teknikoak gauzatzeko proiektuaren	
rehabilitación de la villa "agirretxeberri" para edificio cultural docente		agirretxeberri jaurerriaren eraberritzea kultura eta irakaskuntza eraikinean	
plano planoa	planta segunda	bigarren solairua	
	Distribución	Banaketa	
	estado proyectado	proiektatutako egoera	
promotor	sustatzaila	legazpiko udala	
arquitecta municipal coordinadora	udal-arkitekto koordinatzailea	ane lore mendinueta bernaras	
situación kokapena	urola kalea 3	legazpi · gipuzkoa	
fecha data	10.2015	e:	1:50 plano nº plano zbk.
arquitectos	arkitektoak		
inaaki arrieta mardaras pilar saiz coria		urbanismo · ingeniería civil · arquitectura	
expediente nº	2015 14	ep-01-plantasesproy	




El presente documento es copia de su original del que son autores los que arriba figuran. Su utilización total o parcial así como cualquier reproducción o cesión a terceros, requerirá la previa autorización expresa de su autor, quedando en todo caso prohibida cualquier reproducción ufratona del mismo. Dokumentu hau, gela ageri direnak egindako itzaritza agiriaren kopie da. Bere zati baten edo ageri osorik erabiltzeko, edota beste bali emateak edo kopiatu ateratzek, egiazak espreki amandako balaina beharko du, bere alde baten edozein motatako kopie debekatuta dagoelarik.

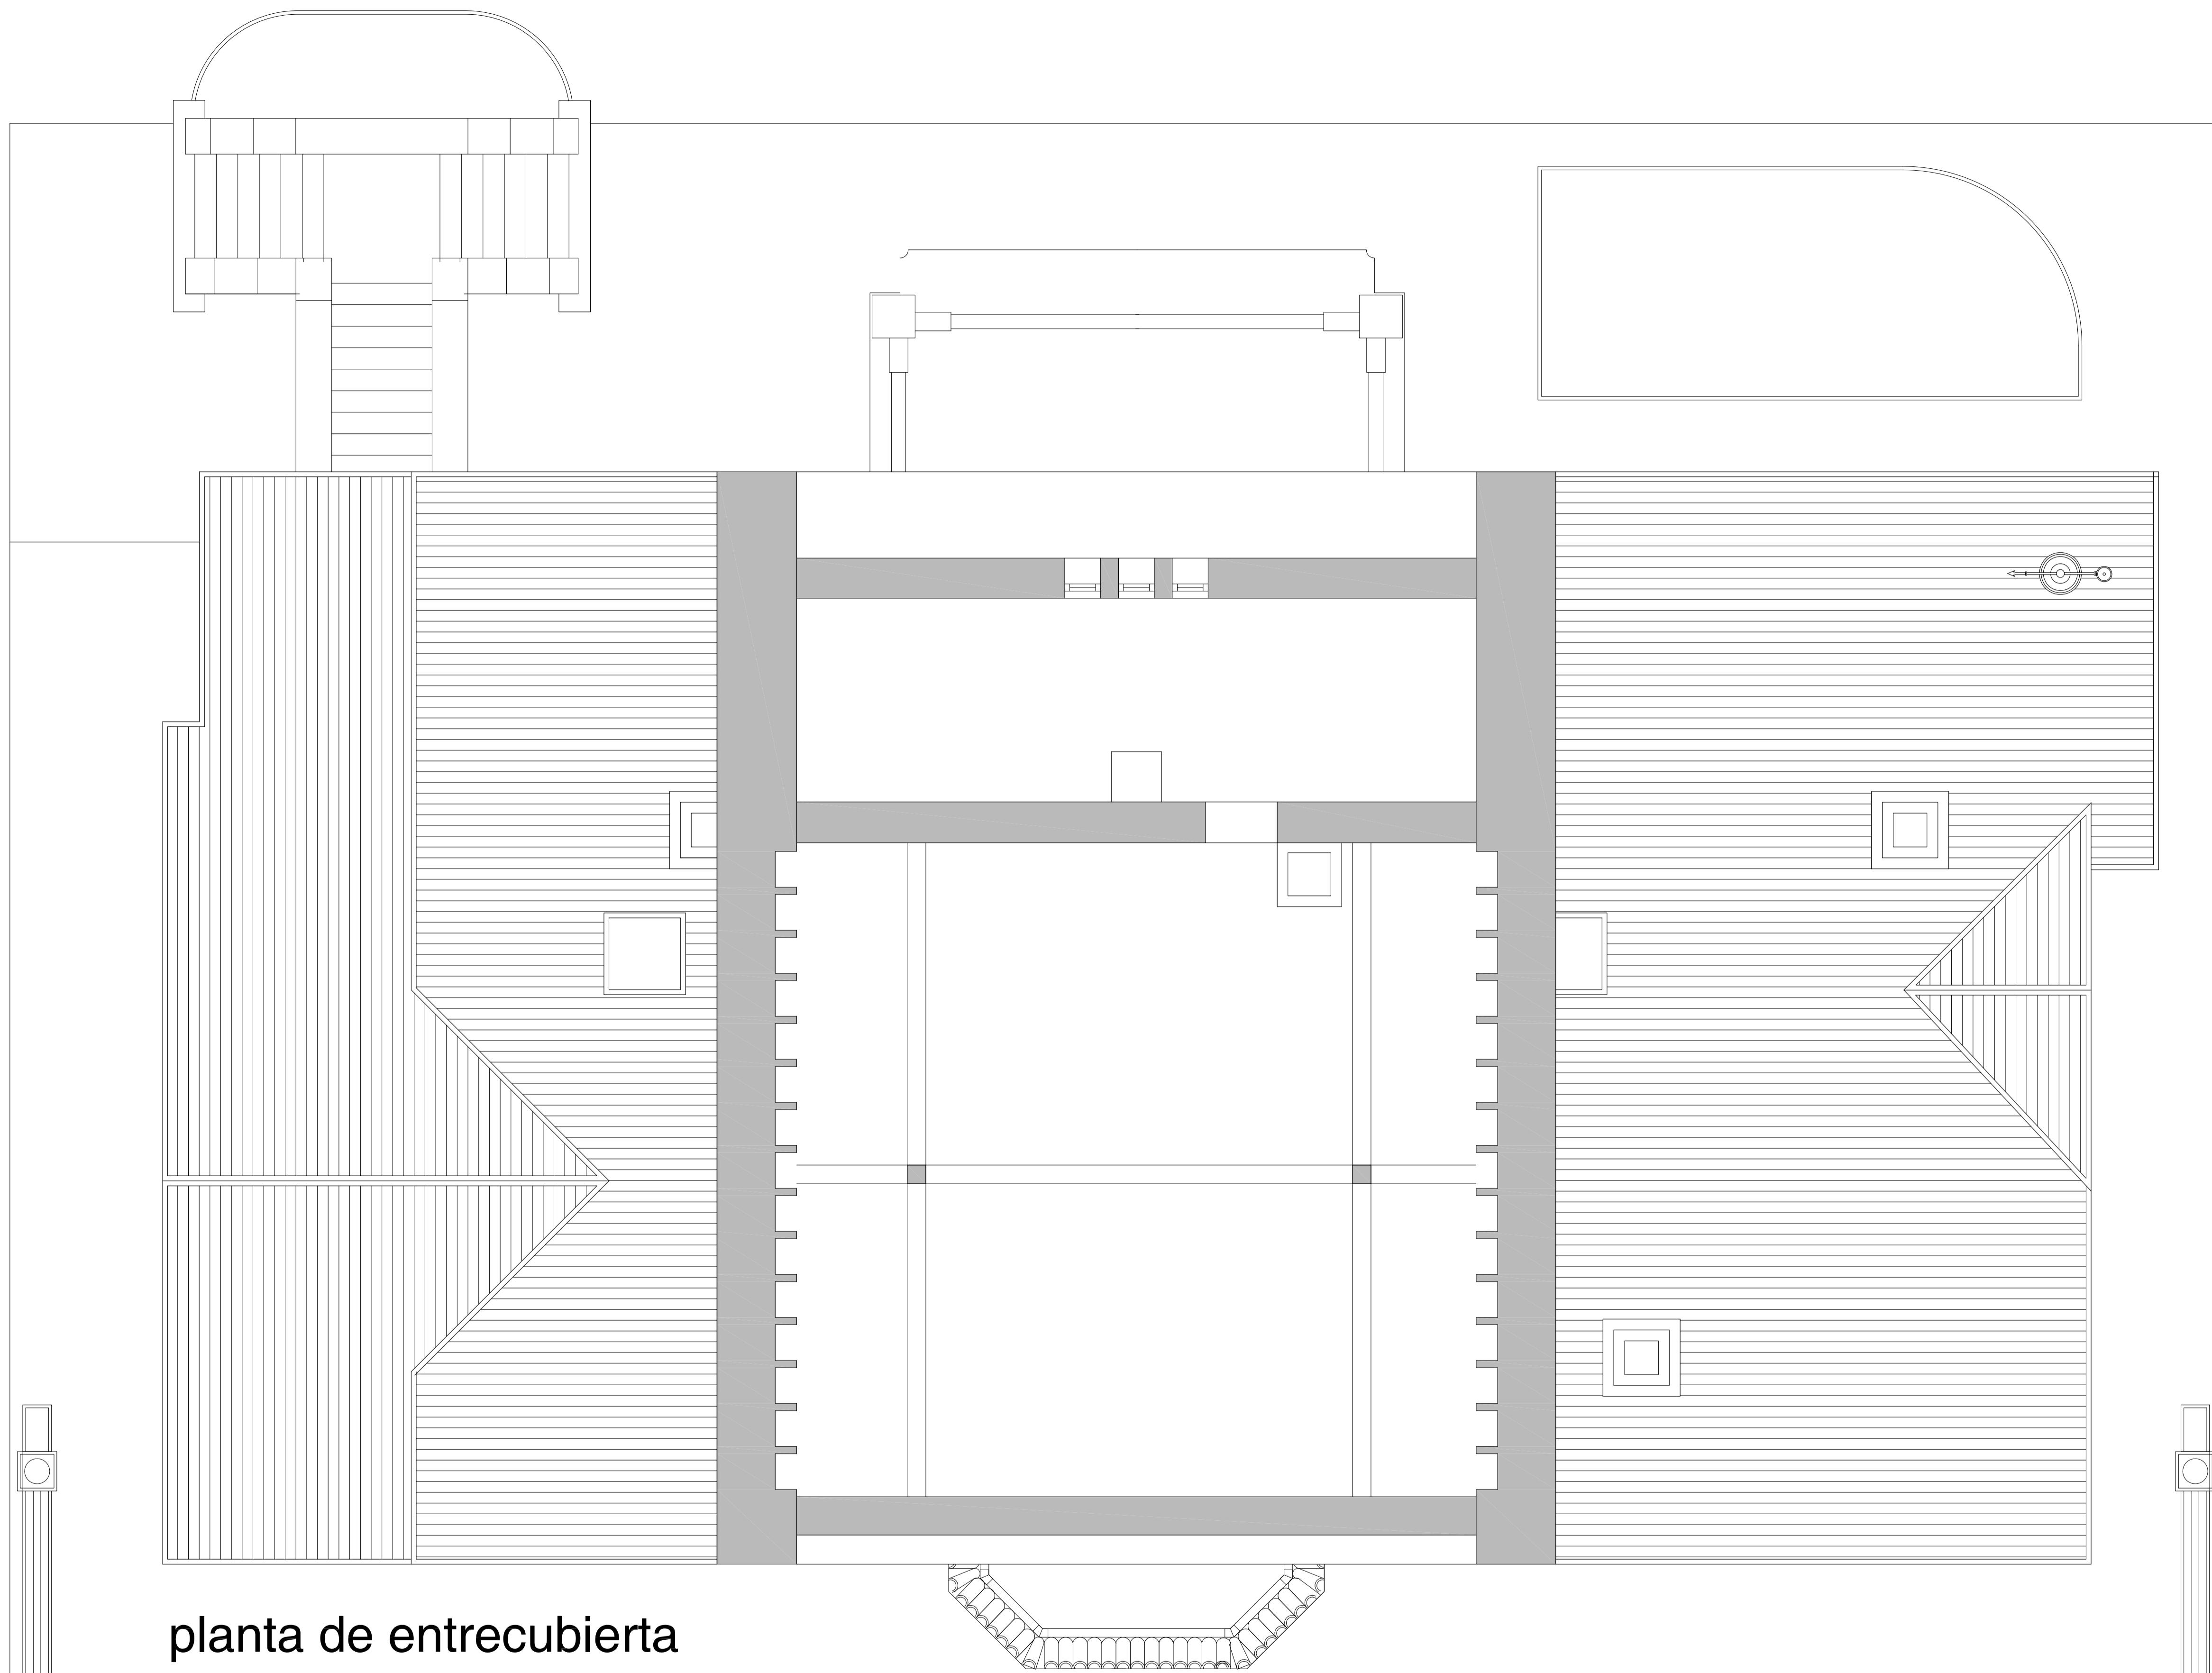

planta de entrecubierta

modificación	aldaketa	revisión 1	20-11-2015
LEGAZPIKO UDALA		asistència tècnica al projecte de execució de: rehabilitación de la villa "agiritxeberri" para edificio cultural docente	
asistència tècnica gauzatzeko proiektuaren arloko: agiritxeberri jaurerriaren eraberritzea kultura eta irakaskuntza eraikinean		data-fecha 15/01/2016 VISADO BISATUA	
plano	planoa	planta entrecubierta	tellatupea
		Distribución	Banaketa
		estado proyectado	proiektatuko egoera
promotor	sustatzailea	legazpiko udala	
arquitecta municipal coordinadora	udal-arkitekto koordinatzailea	ane lore mendinueta bernaras	
situación	kokapena	urola kalea 3	legazpi · gipuzkoa
fecha	data	10.2015	1:50
arquitectos	arkitektoak		plano nº plano zbk. EP 04.05
añaki arrieta mardaras pilar saiz coria		urbanismo · ingeniería civil · arquitectura basagaitz et. 69 1º 49991 gipuzkoa 48401 1332 t: 944910200 estu@uk8.com www.arkitekto.es	
expediente nº	2015 14	ep-01-plantasestroy	archivo

El presente documento es copia de su original del que son autores los que arriba figuran. Su utilización total o parcial así como cualquier reproducción o cesión a terceros, requiere la previa autorización expresa de su autor, quedando en todo caso prohibida cualquier reproducción ufratral del mismo. Dokumentu hau, gainera ageri direnak egindako itzarirako agiriaren kopie da. Bere zati baten edo agiri osorren erabilera, edota beste bali emateak edo kopie ateratzea, egiteak espreki amandako balaina beharko du, bere alde bakoiko edozein motatako kopie debekaturik dagoelarik.

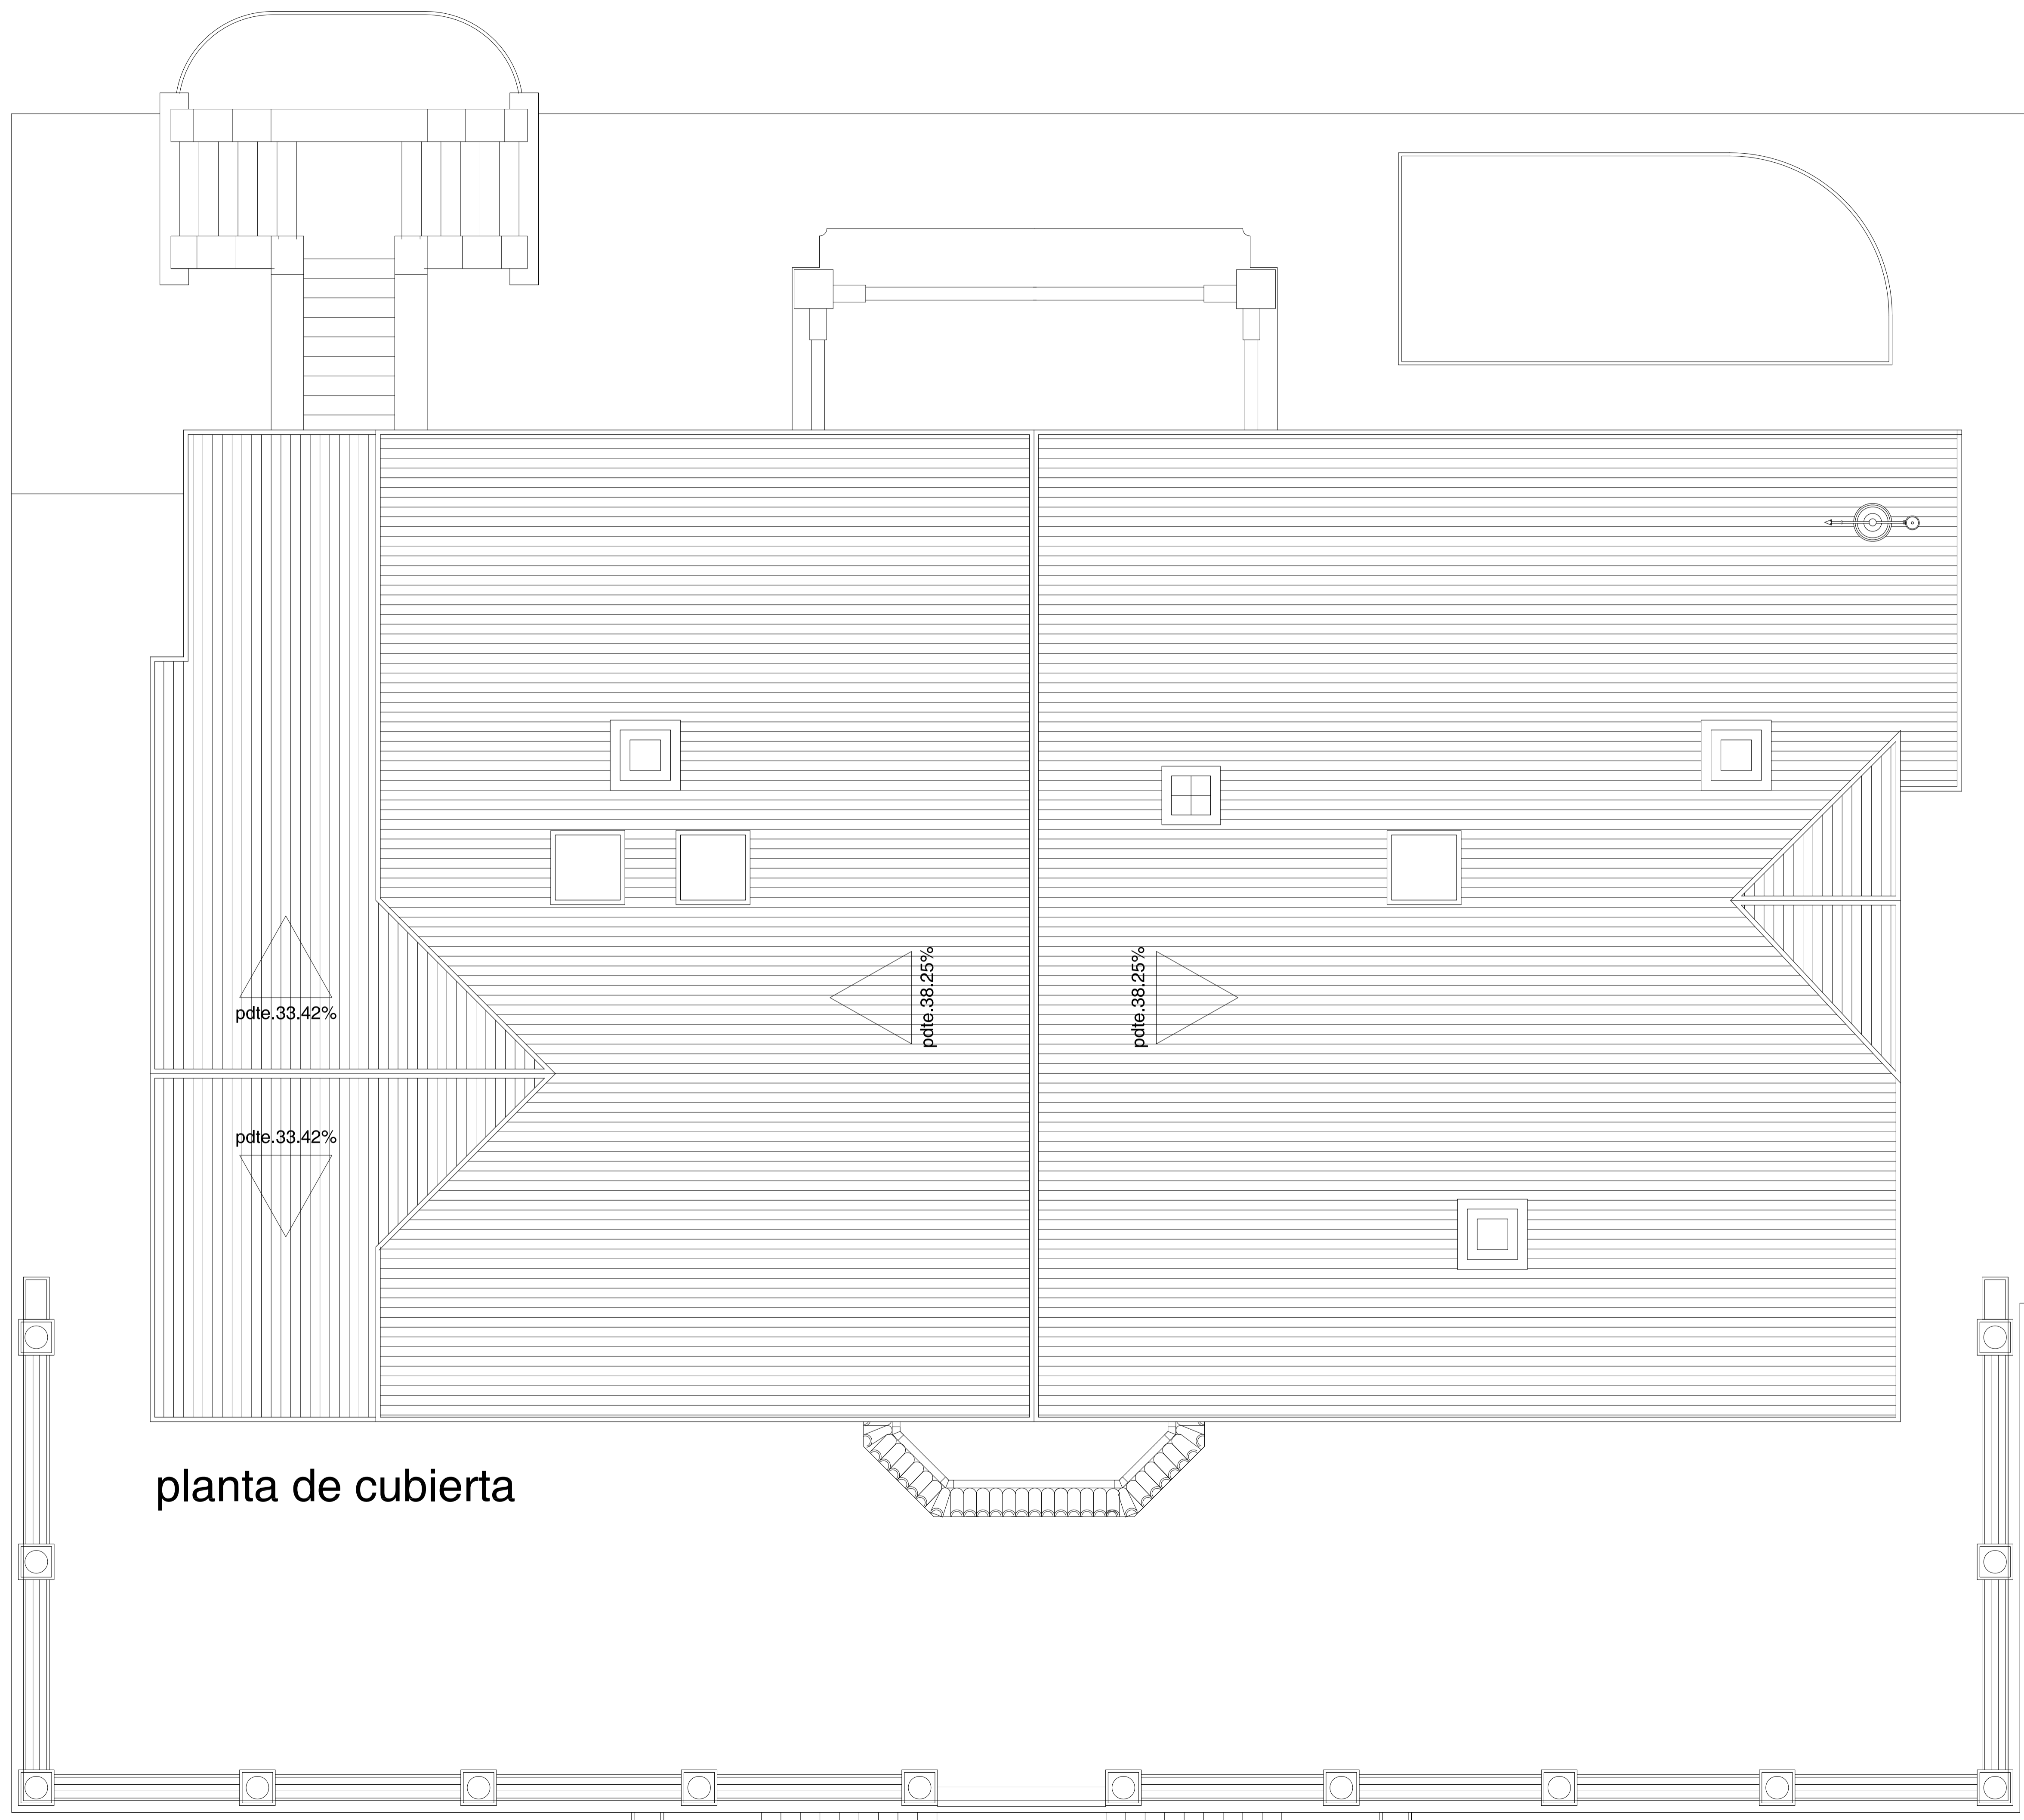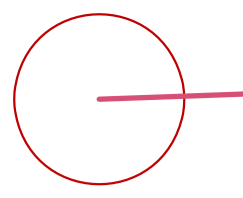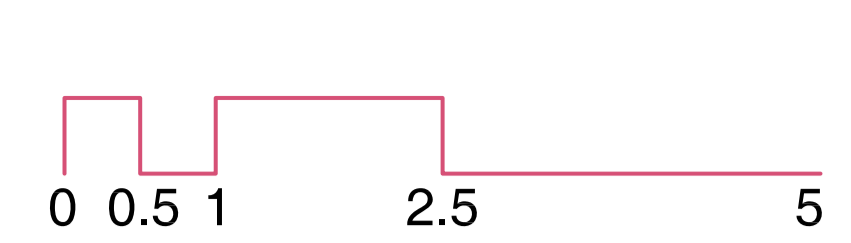

planta de cubierta

modificación	aldaketa	revisión 1	20-11-2015
LEGAZPIKO UDALA		15/01/2016	15/01/2016
asistencia técnica al proyecto de ejecución de: rehabilitación de la villa "agirretxeberri" para edificio cultural docente		asistencia técnica gauzatzeko proiektuaren exekuzioa: agirretxeberri jaurerriaren eraberritzea kultura eta irakaskuntza eraikinean	
plano	planoa	planta de cubierta	estalkla
		Distribución	Banaketa
		estado proyectado	proiektatuko egoera
promotor	sustatzailea	legazpiko udala	
arquitecta municipal coordinadora	udal-arkitekto koordinatzailea	ane lore mendinueta bernaras	
situación	kokapena	urola kalea 3	legazpi · gipuzkoa
fecha	data	10.2015	1:50
arquitectos	arkitektoak	Iñaki Arrieta mardaras Pilar Saiz Coria	urbanismo · ingeniería civil · arquitectura legazpi et. 03 1º 49991 gmo 46064 5 344911332 t 344910201 eta.34.8@emulda.es www.emulda.es
expediente nº		2015 14	ep-01-plantasestroy

El presente documento es copia de su original del que son autores los que arriba figuran. Su utilización total o parcial así como cualquier reproducción o cesión a terceros, requerirá la previa autorización expresa de su autor, quedando en todo caso prohibida cualquier reproducción unilateral del mismo. Dokumentu hau, gabe ageri direnak egindako itzarritako agiriaren kopie da. Bere zati baten edo agiri osorari eraberritzea, edota beste bali emateak edo kopie ateratzea, egileak espreki amandako balaintza beharko du, bere alde bakoiko edozein motatako kopie debekaturik dagoelarik.



alzado E.



alzado O.







alzado N.



alzado S.



modificación	aldaketa	revisión 1	20-11-2015
		15/01/2016	
		VISADO	
		BISATUA	
 LEGAZPIKO UDALA			
asistencia técnica al proyecto de ejecución de: rehabilitación de la villa "agirretxerri" para edificio cultural docente		asistencia técnica gauzatze proiektuaren arduradun: agirretxerri jaurerriaren eraberritzea kultura eta irakaskuntza eraikinean	
plano planoak		altzaerak	
alzados		proiektatuko egoera	
estado proyectado			
promotor		sustatzailea	
legazpiko udala			
arquitecta municipal coordinadora		udal-arkitekto koordinatzailea	
ane lore mendinueta bernaras			
situación kokapena		urola kalea 3 legazpi · gipuzkoa	
fecha	data	10.2015	1:100
planos nº		plano zbik.	
EP 02.01			
arquitectos arkitektoak 			
Iñaki Arrieta mardaras pilar saiz coria		urbanismo · ingeniería civil · arquitectura <small>legazpi et. 03 1º 4991 gmo 1004. C 34491 1332 t 34491 2221 estu38@entelbix.es</small>	
expediente nº	2015 14	ep-02-01-aldadosesproy archivo	
<small>El presente documento es copia de su original del que son autores los que arriba figuran. Su utilización total o parcial, así como cualquier reproducción o cesión a terceros, requiere la previa autorización expresa de su autor, quedando en todo caso prohibida cualquier reproducción ufructuosa del mismo. Dokumentu hau, gabe ageri direnak egindako itorritako agiriaren kopie da. Bere zati baten edo agiri osorren erabilera, edota beste bali emateak edo kopie ateratzea, egileak espeziki auzandako balizama behar du. Bere alde baten edozein motatako kopie debekaturik dagoelarik.</small>			

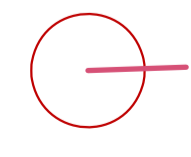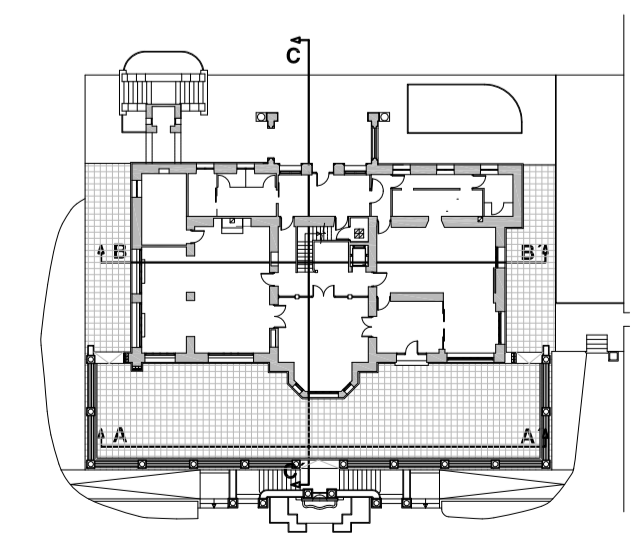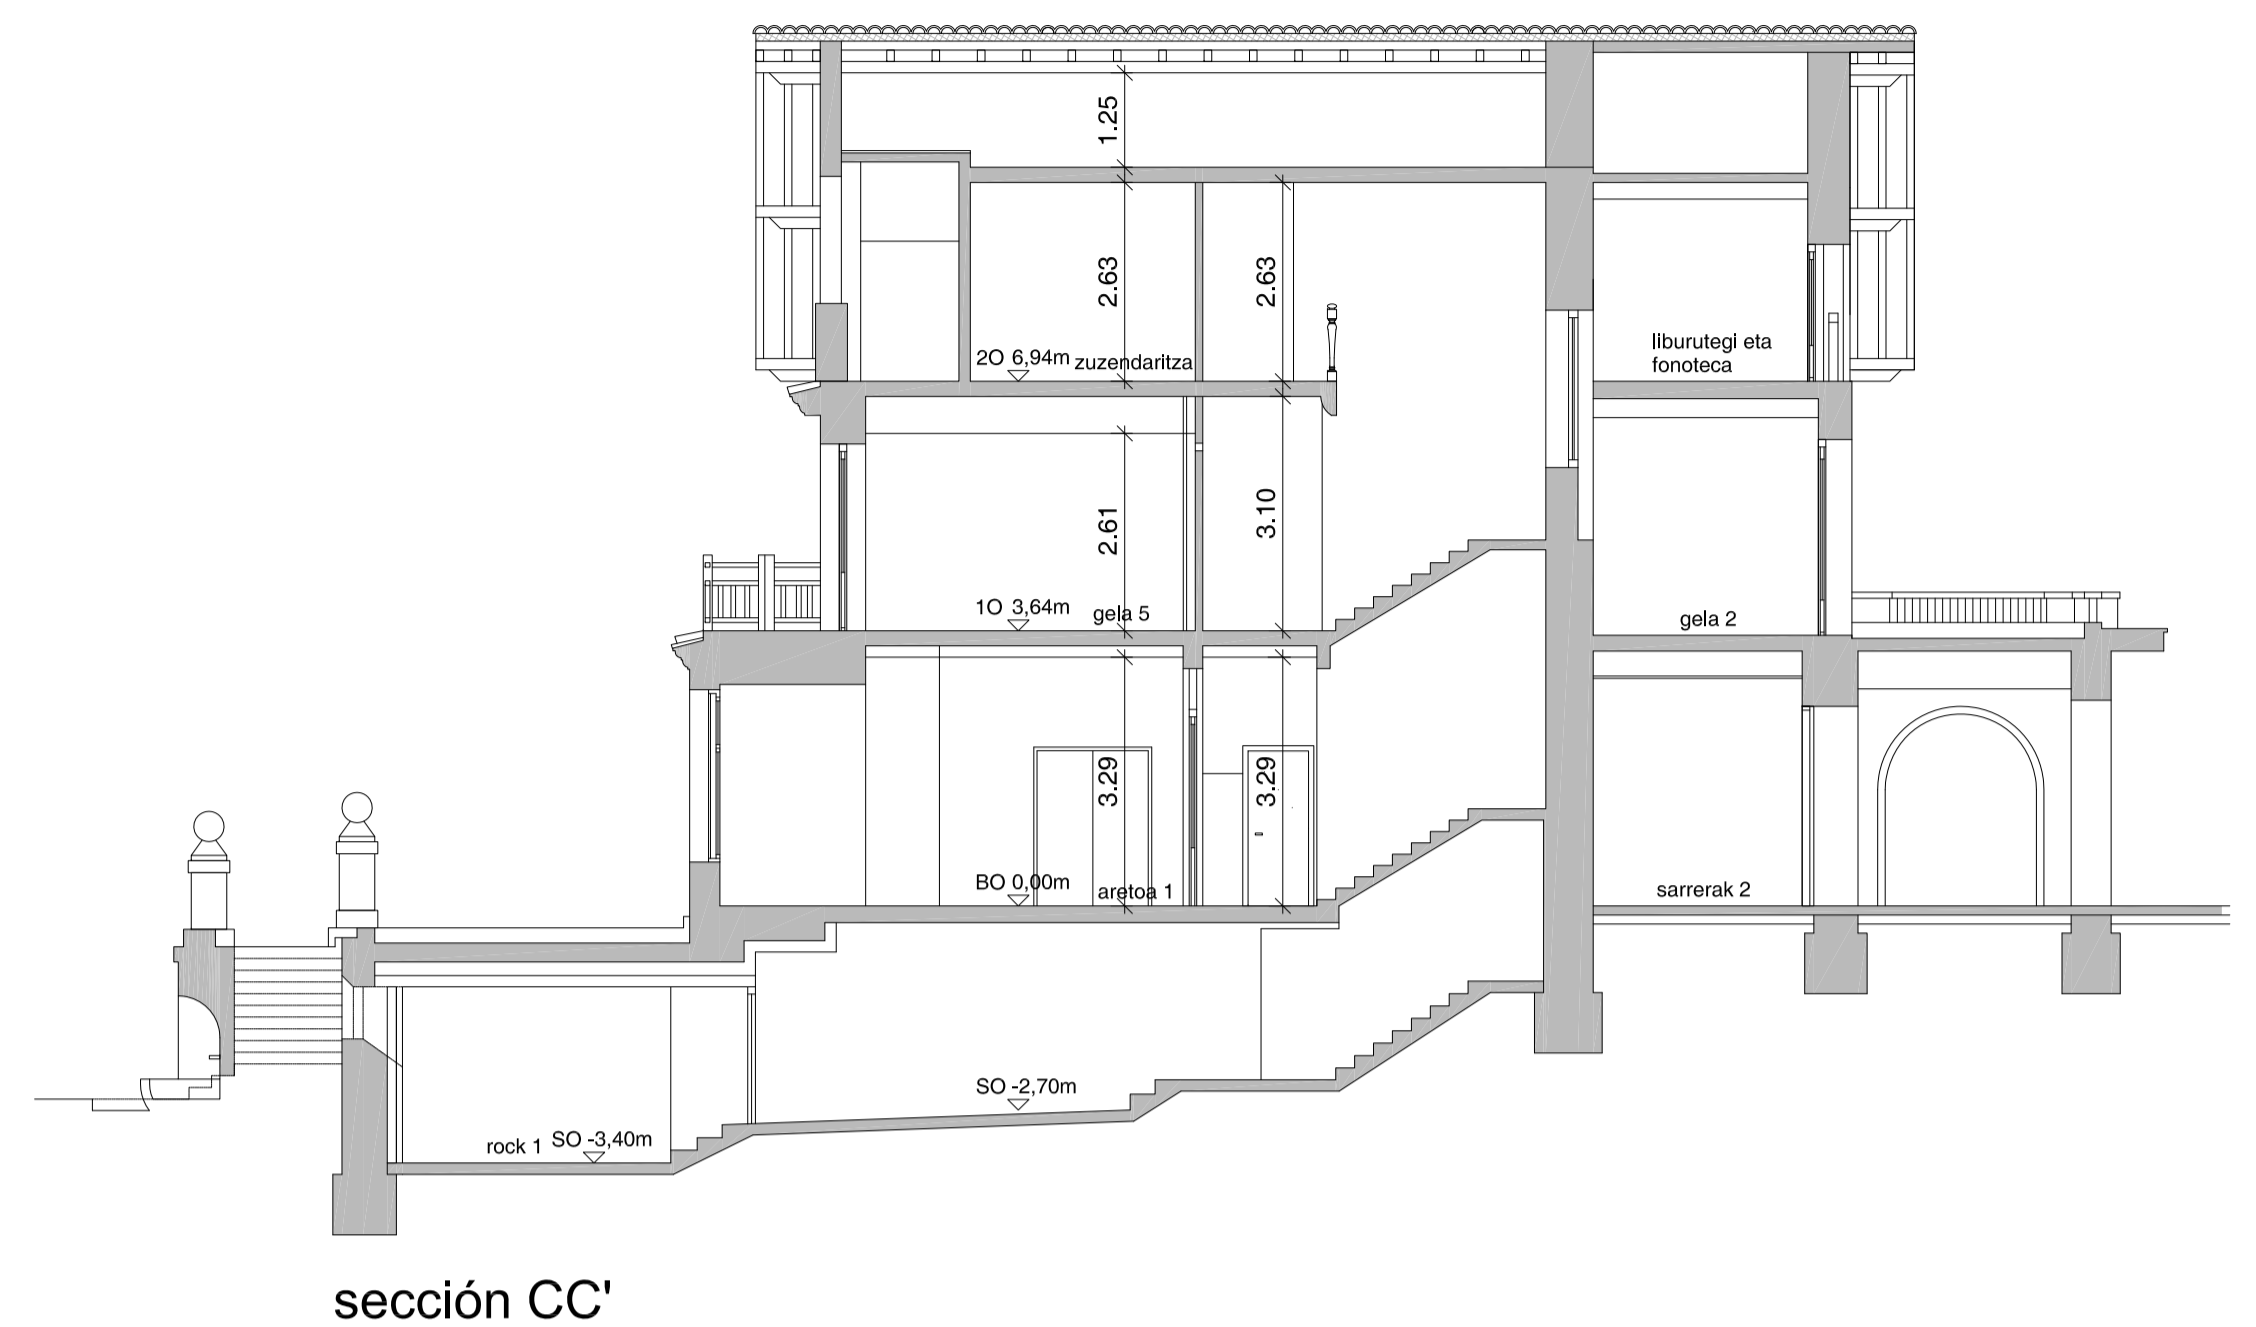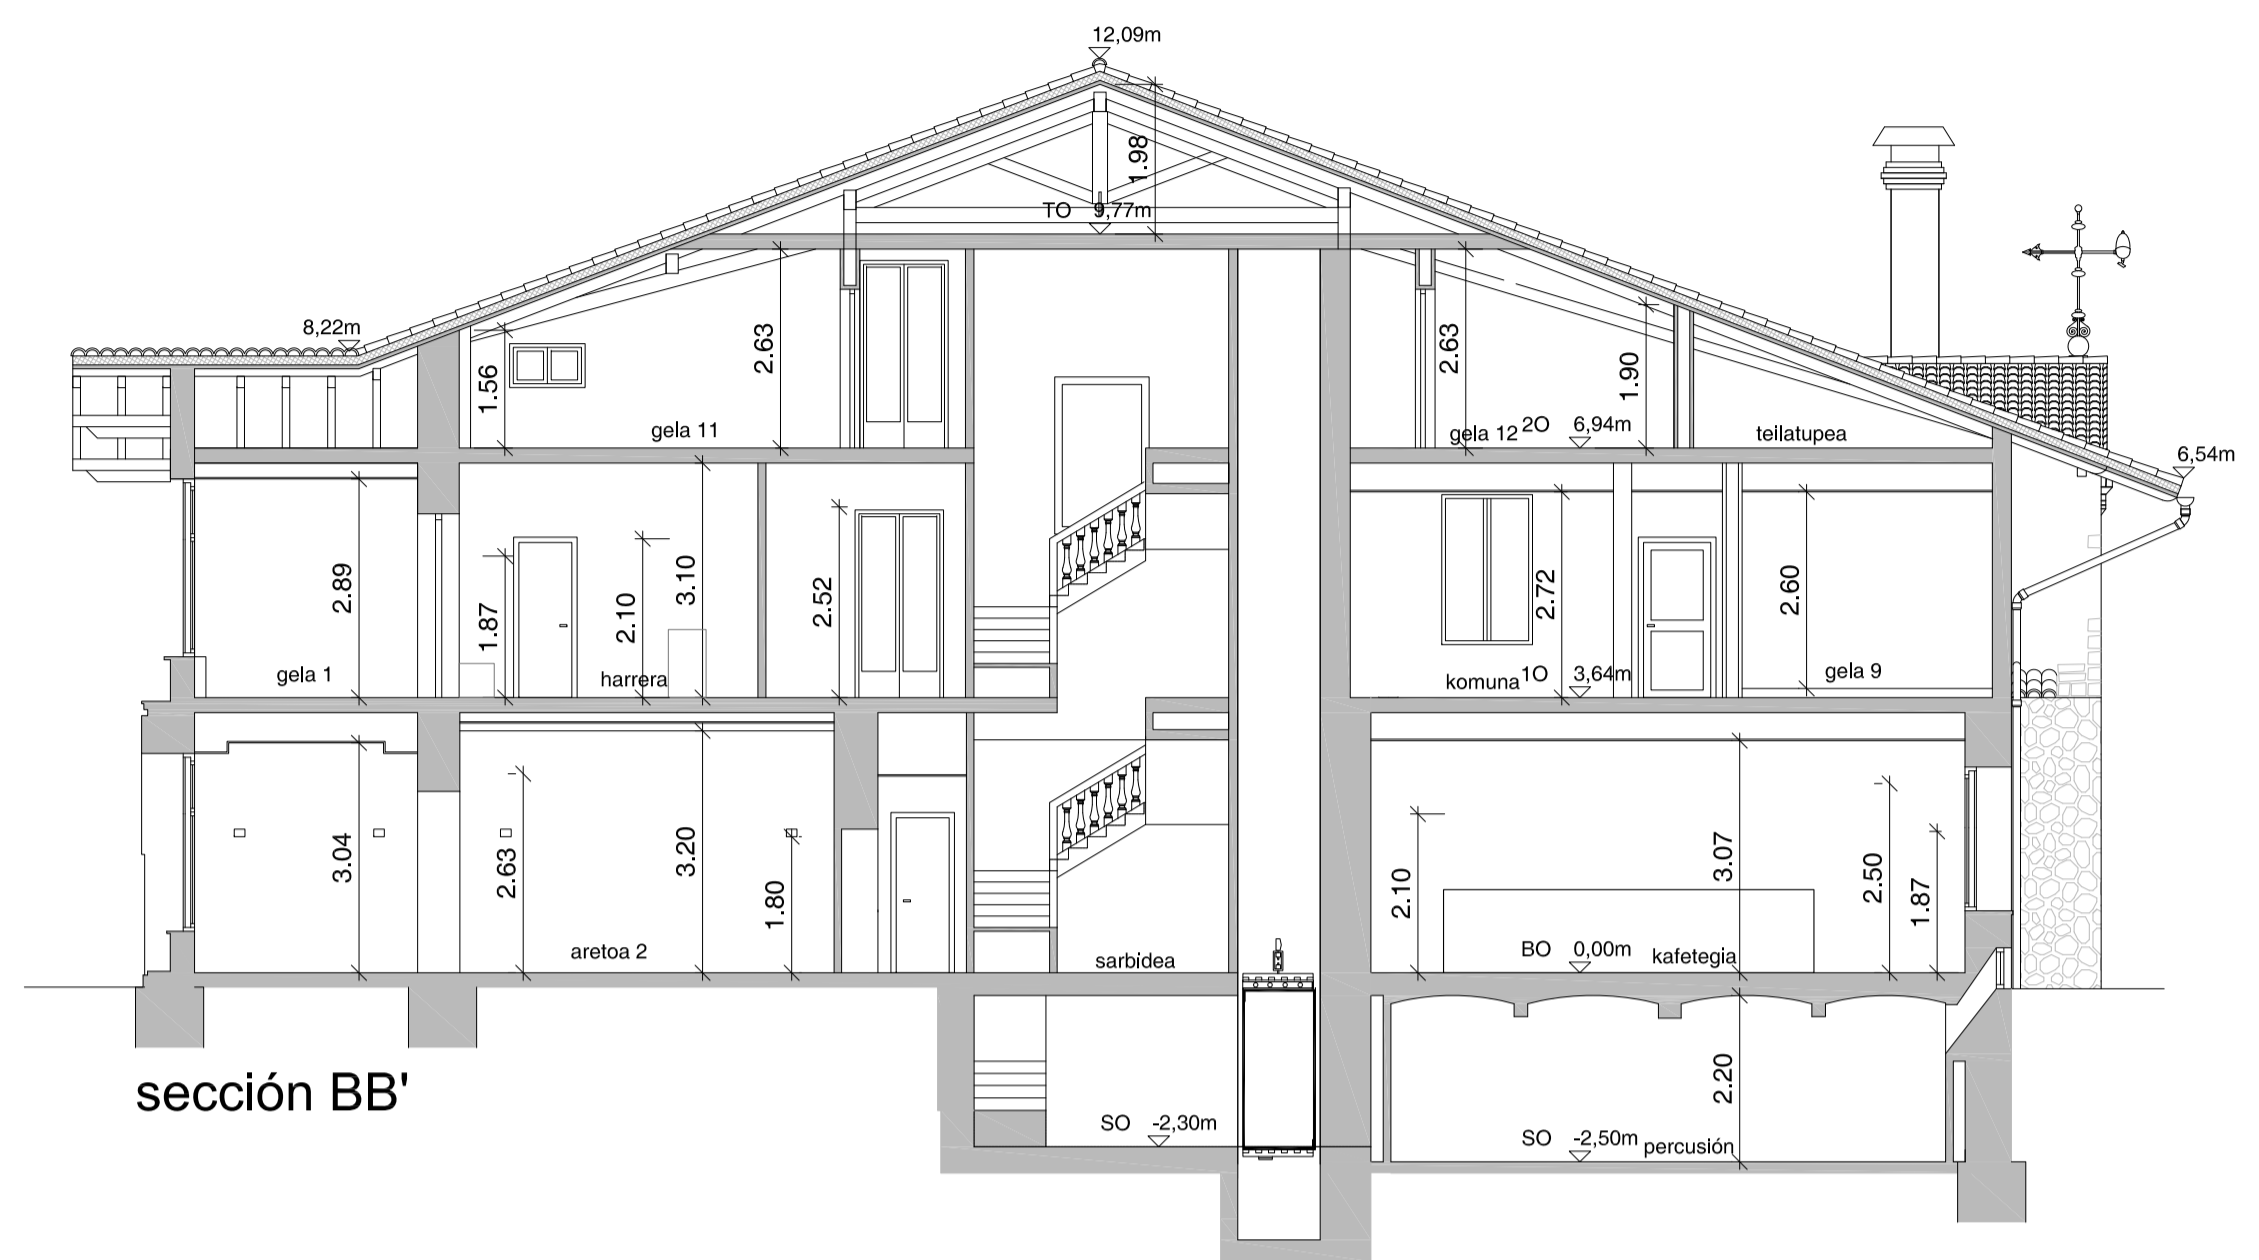

modificación	aldaketa	revisión 1	20-11-2015	data-fecha
		 LEGAZPIKO UDALA		
asistencia técnica al proyecto de ejecución de:		asistencia técnica gauzatzeko proiektuaren teknikoaren laguntza:		
rehabilitación de la villa "agirretxerri" para edificio cultural docente		agirretxerri jaurerriaren eraberritzea kultura eta irakaskuntza eraikinean		
plano planoa		ebaketak proiektatuko egoera		
estado proyectado				
promotor sustatzailea		legazpi udala		
arquitecta municipal coordinadora udal-arkitekto koordinatzailea		ane lore mendinueta bernaras		
situación kokapena		urola kalea 3 legazpi · gipuzkoa		
fecha data	10.2015	e:	1:100	plano nº plano zbk.
arquitectos arkitektoak				EP 03.01
iñaki arrieta mardaras pilar saiz coria		urbanismo · ingeniería civil · arquitectura		
expediente nº		2015 14		ep-03-01-seccionesestroy archivo

VISADO BILATUA
 15/01/2016
 VISADO BILATUA
 15/01/2016
 VISADO BILATUA
 15/01/2016