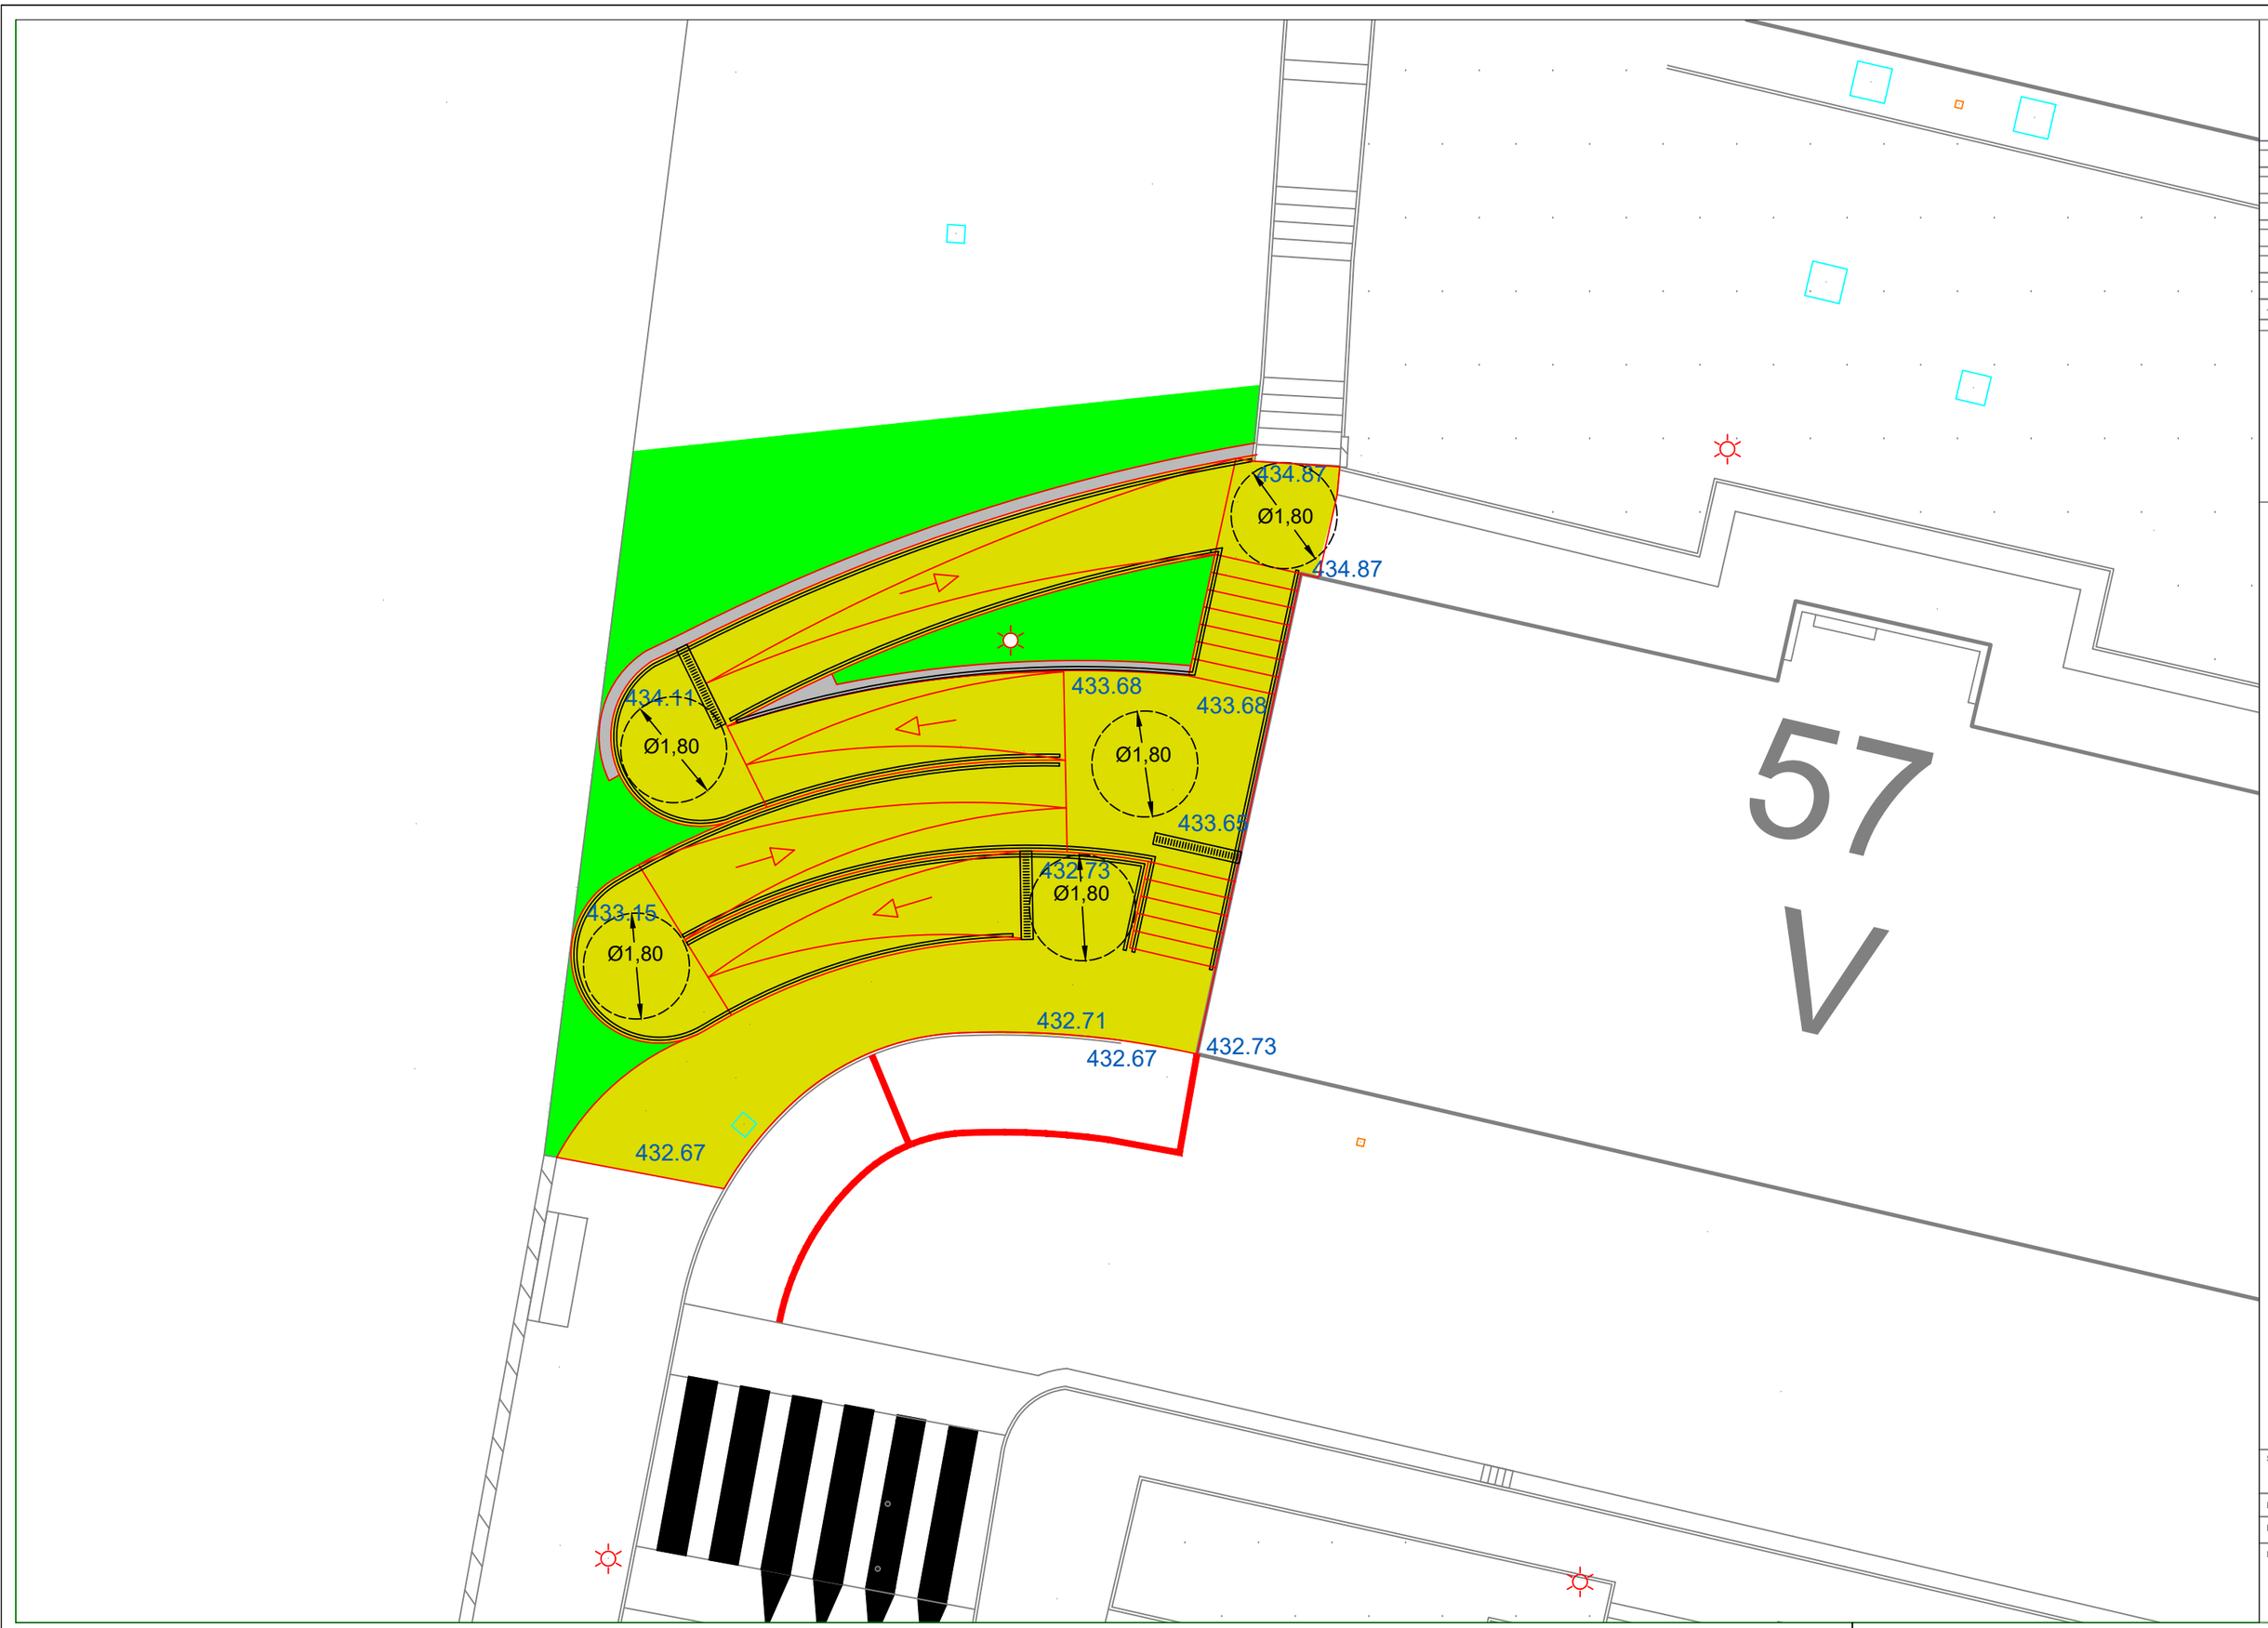

ALDAKETAK

LEGAZPIKO UDALA

PROYECTO DE RAMPA PARA MEJORA DE ACCESIBILIDAD EN URTATZA Nº 57.

ESTADO REFORMADO.

Sinadura:

Eskala: 1:100

Data: 2021 Urtarrila

PLANOA

03