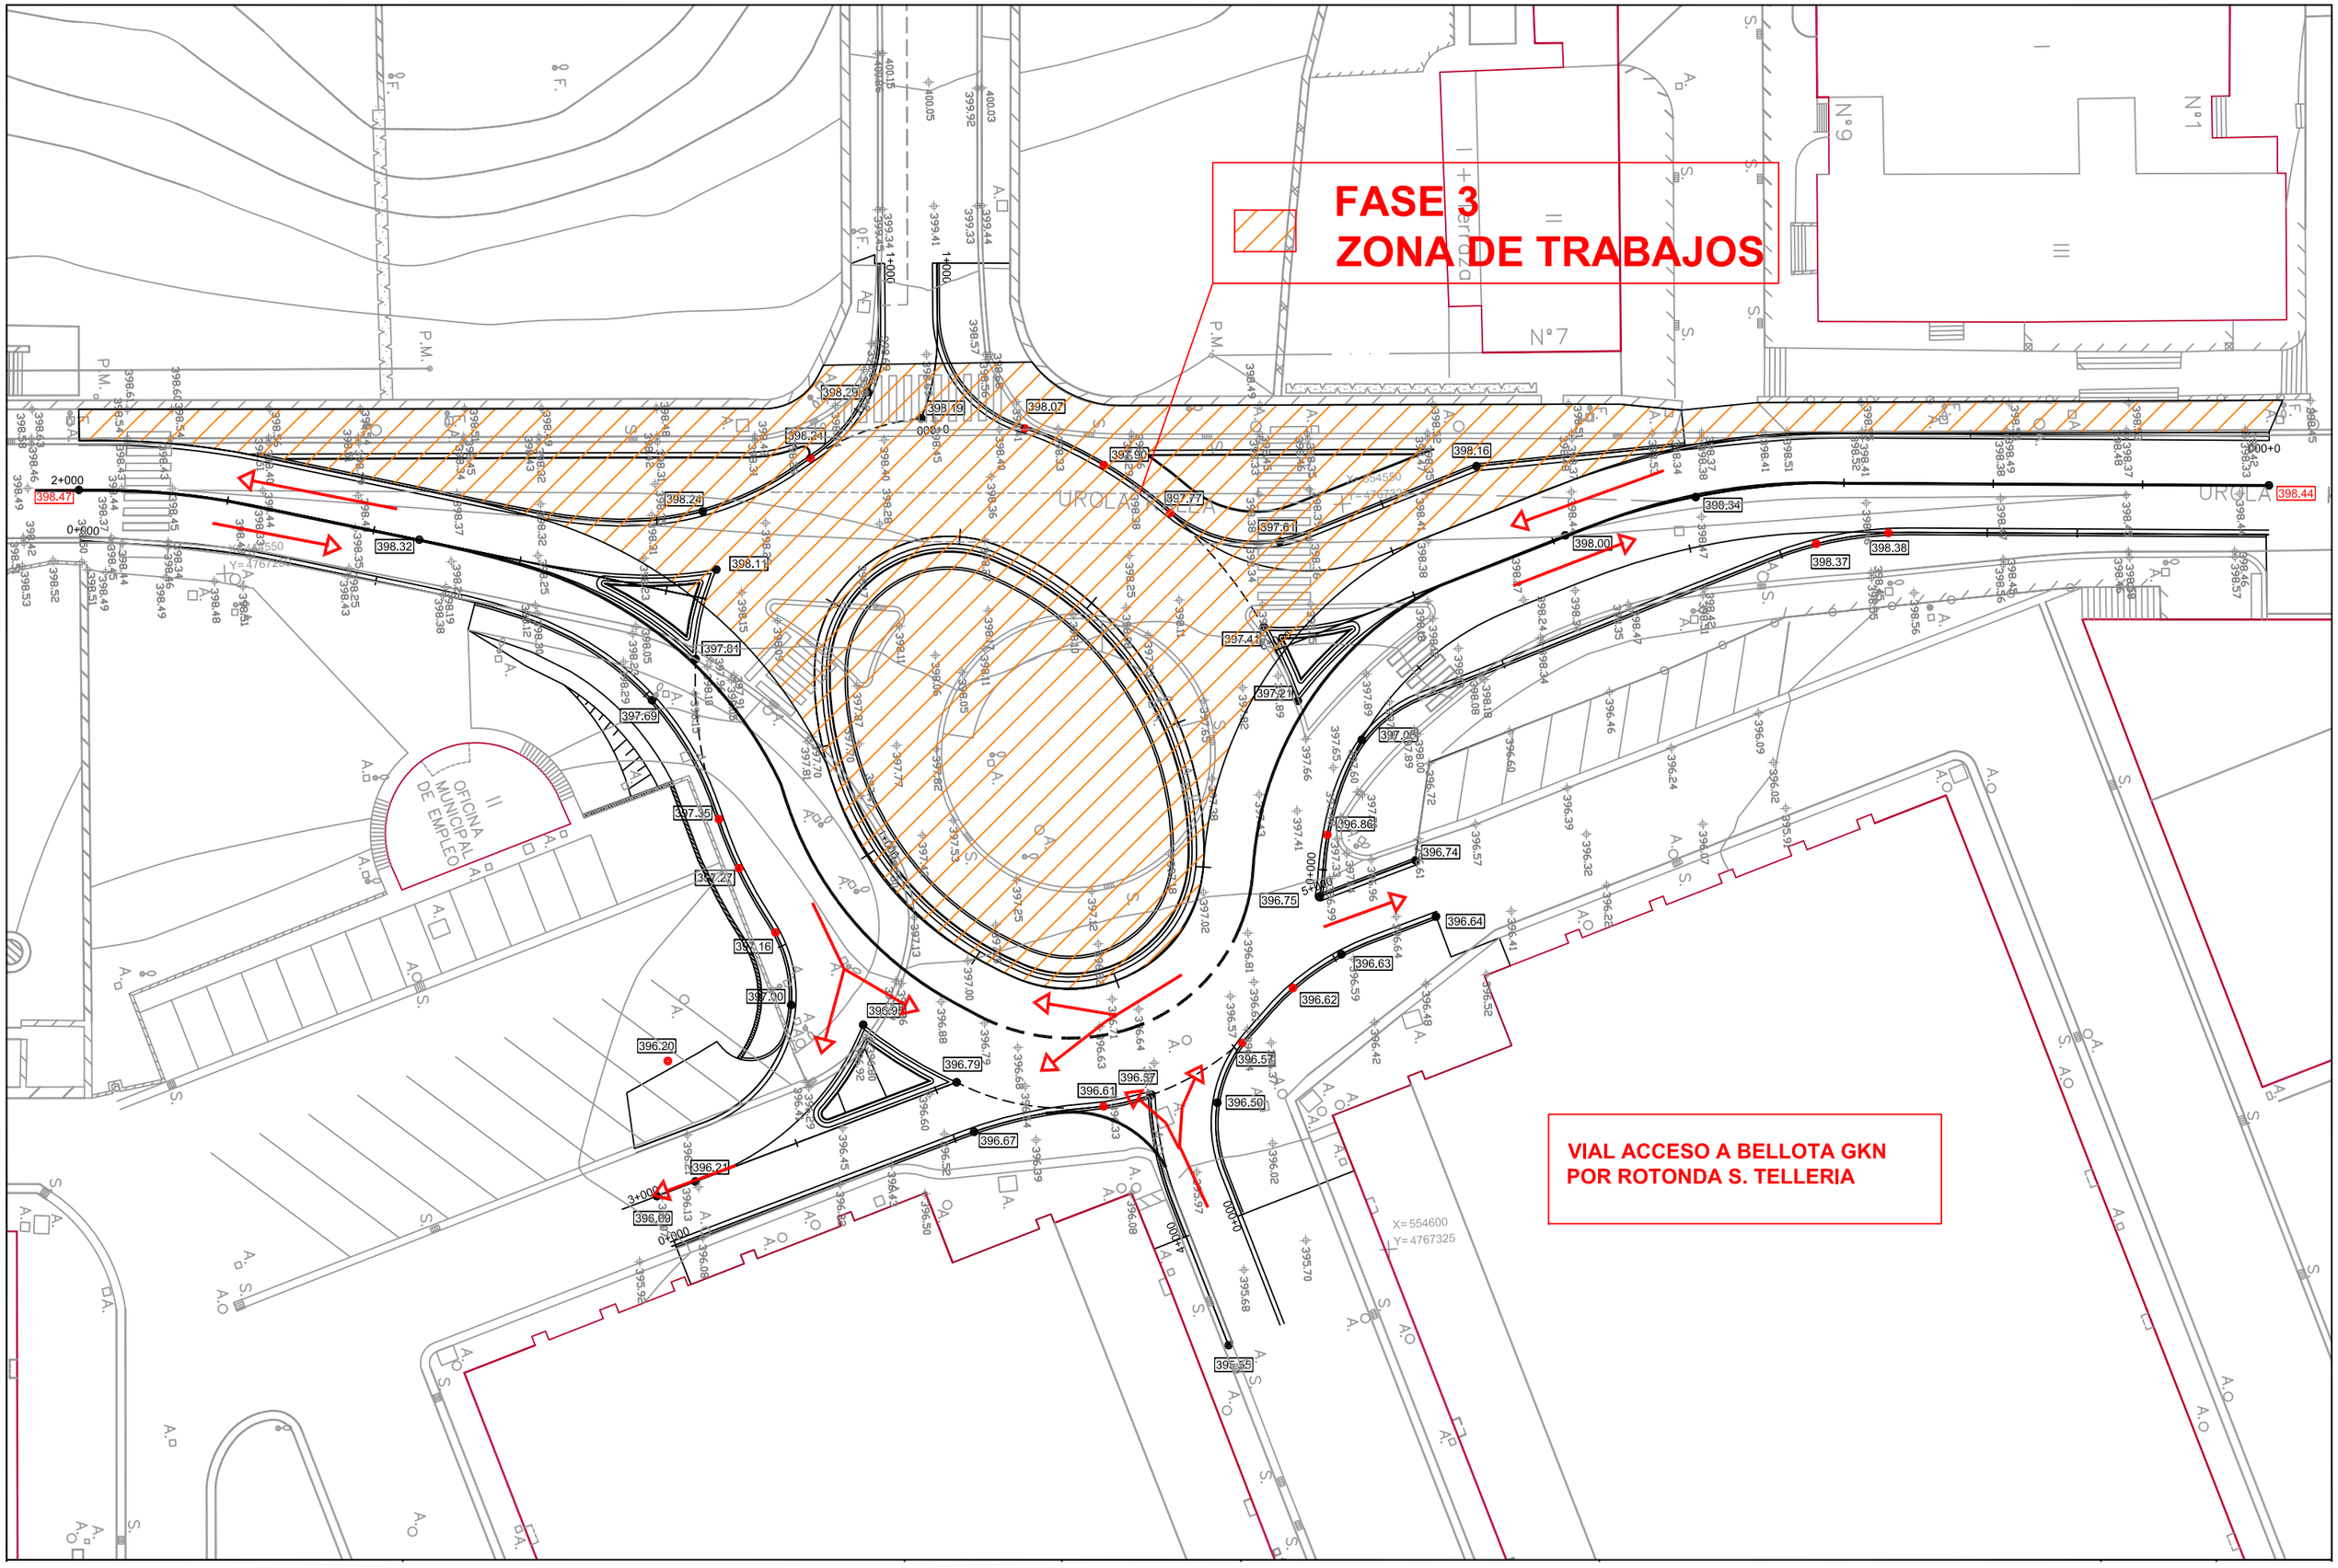
FASE 3
ZONA DE TRABAJOS
VIAL ACCESO A BELLOTA GKN
POR ROTONDA S. TELLERIA
OFICINA MUNICIPAL DE EMPLEO
Nº 7
Nº 9
Nº 1
X= 554600
Y= 4767325