

1 Latxartegi kalearen lehen tramo
Primer tramo de la plaza Latxartegi

- > Latxartegi kalea mugatzeko sistema gehitu
Agregar sistema de delimitación de la calle Latxartegi
- > Buelta emateko gunea sortu
Crear una zona para dar la vuelta
- > Osasun zentro parean "karga/deskarga" gunea
Zona carga/descarga frente a centro de salud
- > Gizarte zentroaren pareko "karga/deskarga" mantendu baina oinezkoen pasoa hobetu
Mantener la "carga/descarga" paralela al centro social, pero mejorar el paso de peatones

2 Igogailu ingurua
Entorno del ascensor

- > Aterpe bat gehitu
Agregar una cubierta
- > Eserlekuak gehitu
Agregar asientos
- > Horman landaredia gehitu
Agregar vegetación en la pared
- > Bizikleten aparkalekua mantendu bere lekuan eta estali
Mantener aparcamiento de bicicletas en su ubicación actual y agregar una cubierta

3 HH ingurua + gizarte zent. atzekaldea
Entorno de El + trasera de c. social


- > Aparkalekuak kendu
Supresión de aparcamientos
- > Oinezko/errepide mailak berdindu + oinezkoak errepidetik joatea ahalbidetu
Igualar niveles peatonal /carretera + permitir que los peatones se desplacen por la carretera
- > Muretea mantendu eta seguruago egin
Mantener el murete y hacerlo más seguro
- > Haur Eskolako parkeko iteeran leku seguru bat sortu
Crear espacio seguro en salida de la Escuela Infantil
- > Gizarte zent. iparraldeko kalea terrazarekin lotu
Unir la calle norte del centro social con la terraza

4 Gizarte zentruaren terraza eta Latxartegi aretoko terraza
Terraza del centro social y de Latxartegi aretoa

- > Bi terrazak ondo lotu
Unir bien las dos terrazas
- > Terraza - plazaren arteko lotura hobetu: arrapalak +eskilarak gehitu, gradak sortu bi espazioen artean
Mejorar conexión terraza-plaza: añadir rampas+ escaleras, crear gradas entre ambos espacios.
- > Gizarte zentruko kafetegiko terraza zabaldu plazan hobe integratzeko
Ampliar terraza de cafetería del centro social para mejor integración en la plaza
- > Gizarte zentru - Osasun zentru arteko terraza estutu, pasabidea zabalduz plaza diagonalean zeharkatzen duen fluxu nagusiari
Estrechar terraza entre centro social y Centro de Salud para ampliar el paso al principal flujo que atraviesa en diagonal la plaza

5 Latxartegi kalearen azken tramo
Último tramo de la calle Latxartegi

- > Buelta emateko gunea sortu
Crear un espacio para dar la vuelta
- > Ikastola sarrera seguruago bilakatu
Hacer la entrada de la ikastola más segura
- > Jolas eremua sortu
Crear un espacio de juego
- > Pintaketak oinezkoen lehentasuna adieraziz
Señalizaciones en suelo priorizando peatones

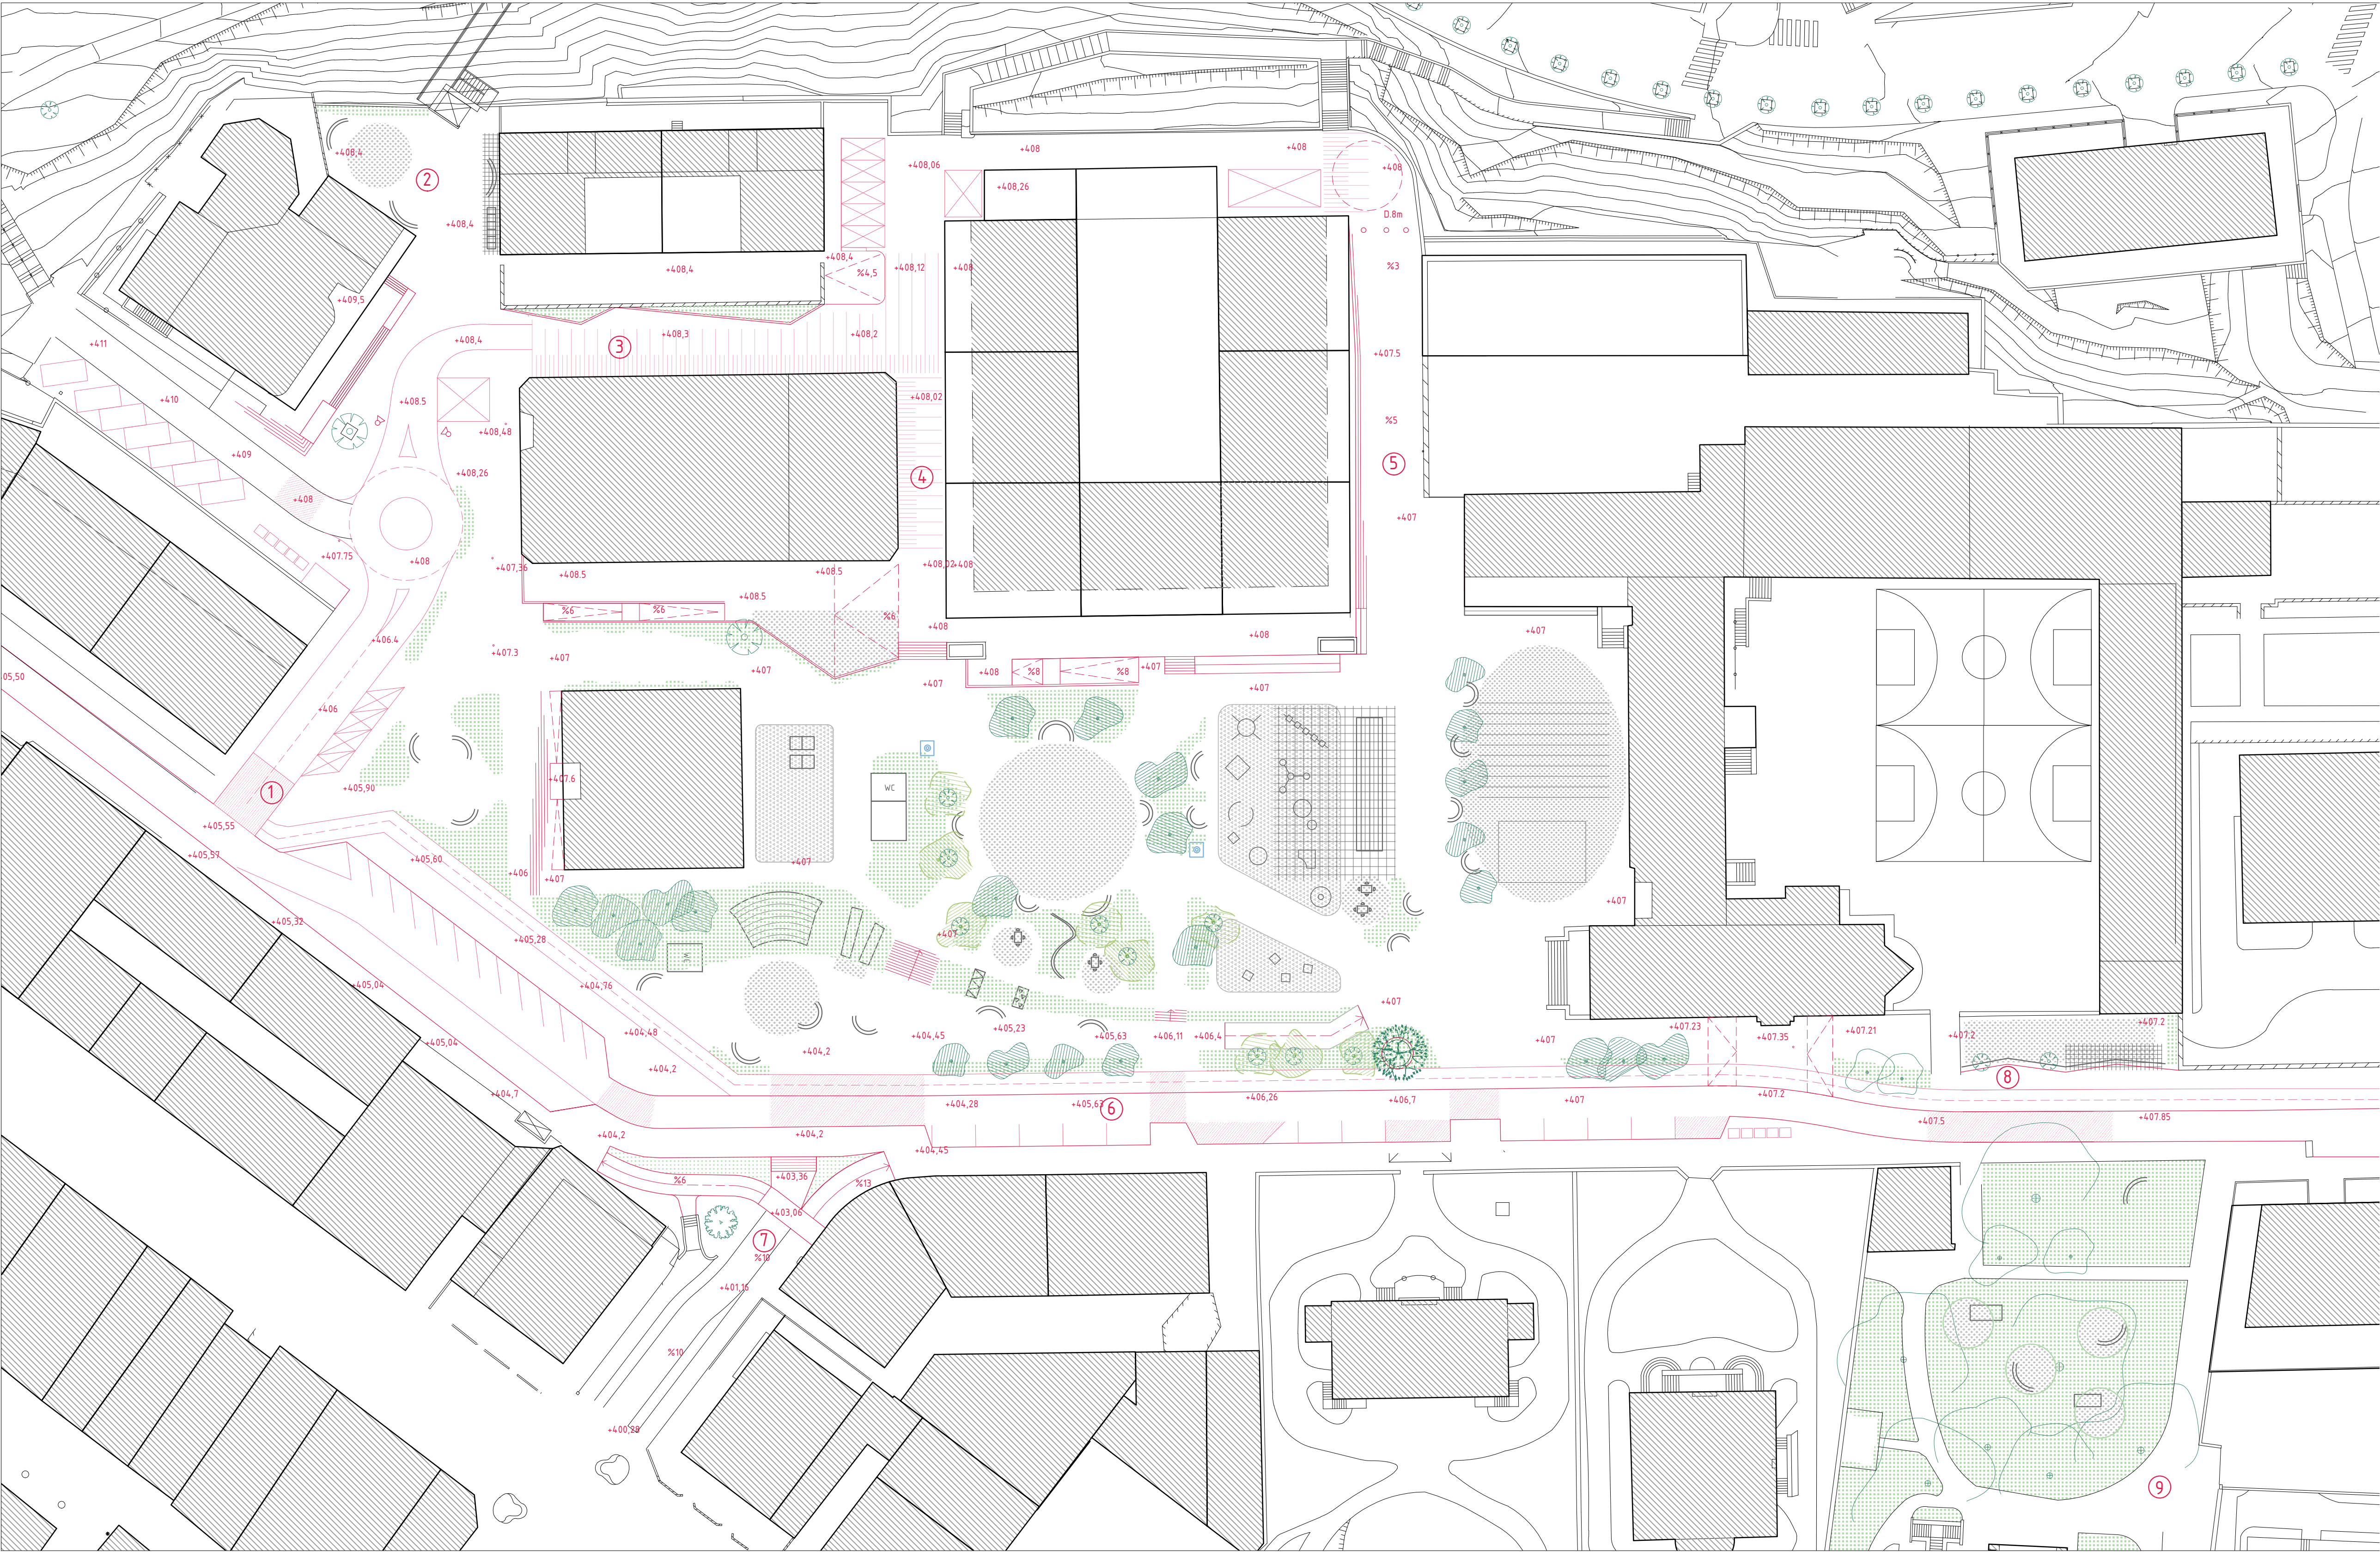

6 Santikutz kalea Calle Santikutz

- > Ikastola pareko errepidearen kurba handitu, autobus haundiak pasatzeko
Aumentar curva de carretera paralela a ikastola, haciéndola transitable para autobuses largos
- > Ikastolako kaperaren sarrerako arrapala eta eskilarak gunean integratu
Integrar rampa y escaleras de acceso a la capilla de la Ikastola
- > Bi autobus geltokitatik bakarra mantendu eta hau hobetu
Mantener y mejorar una de las dos paradas de autobús
- > Santikutzeko autobus geltokiko zebrabidea leku egokiagoara mugitu
Mover paso de cebra de estación de autobuses de calle Santikutz a un lugar más adecuado

7 Kale nagusia - Santikutz kalea

- > Autoei sarbidea kendu, zabalera guztia oinezko bilakatu
Quitar el acceso a los coches, convertir toda la anchura en peatonal
- > Santikutz kalean zehar ibilbide zuzenagoa eta egokiagoa eskeini
Ofrecer un recorrido más directo y adecuado por la calle Santikutz
- > Bizikletek biderik zuzenena hartu ez dezaten nolabait mugatu eskilarekin
Delimitar de alguna manera la escalera para que las bicicletas no cojan el camino más directo.

8 Ikastola sarrera
Entrada de la Ikastola

- > Korosti pareko horma kendu eta gunea zabaldu
Quitar la pared frente a Korosti y abrir la zona
- > Egoteko gunea bat sortu
Crear un espacio de estar
- > Estalki bat gehitu
Añadir una cubierta

9 Musika eskolako lorategia
Jardín de la Escuela de Música

- > Piknik mahaia eta bankuak gehitu
Añadir mesas de picnic y bancos
- > Ekitaldi txikiak egiteko gunea bat sortu
Crear un espacio para pequeños eventos
- > Musika eskolako lorategia + Latxartegi plaza lotu
Mejorar conexión entre el jardín de la Musika Eskola y la plaza Latxartegi
- > Txikitxokoa bertan dagoenez txikienentzako gunea pentsatu
Dado que en el edificio de la Musika Eskola se ubica el Txikitxoko, pensar en una zona para los más pequeños