CATA TIPO
EUSKALTEL Y GAS

CATA-1

Anchura cata 0.40

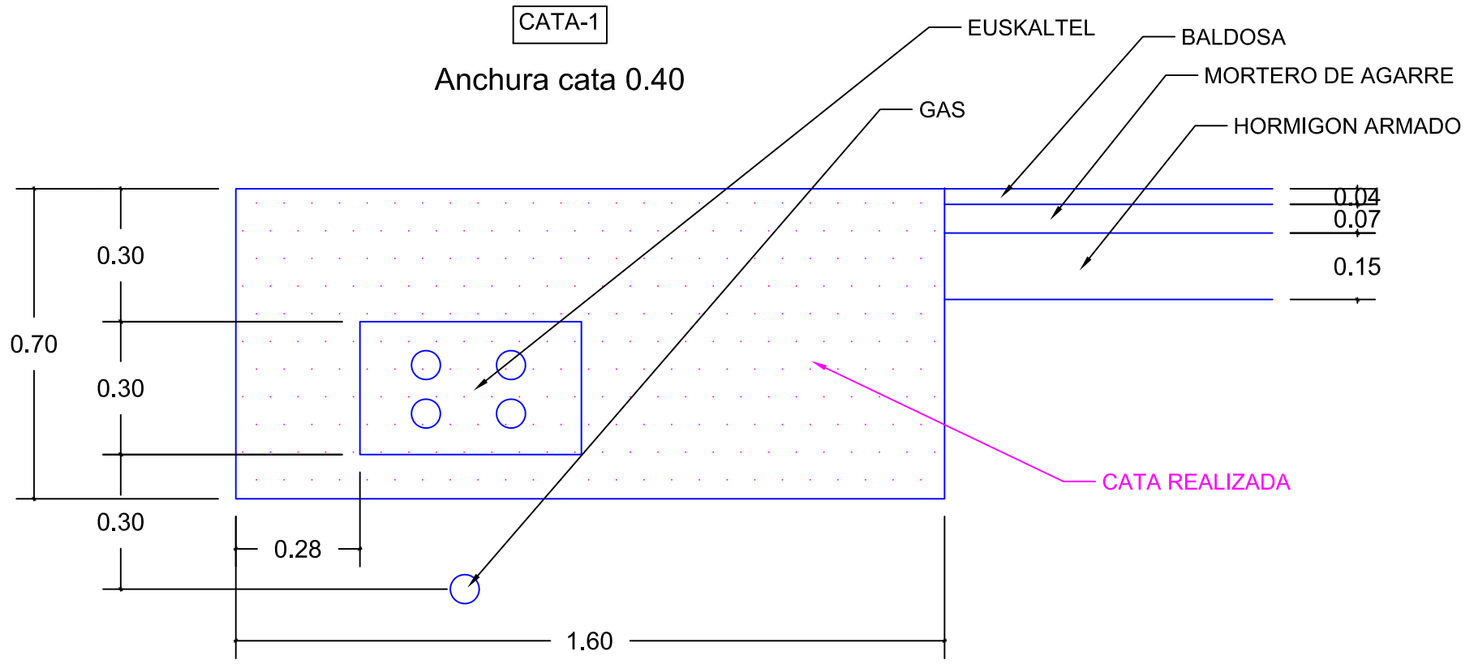

CATA-1

CATA-2

CATA-3

CATA-4

CATA-6

Anchura cata 0.35

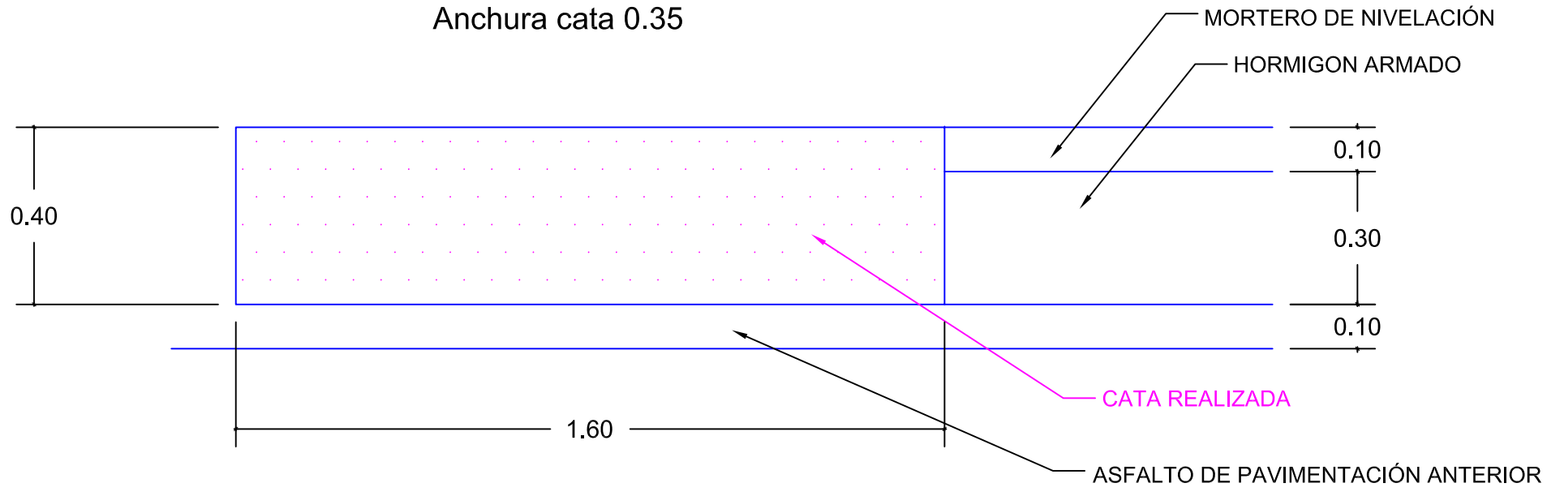

CATA-6

CATA-5

CATA-7

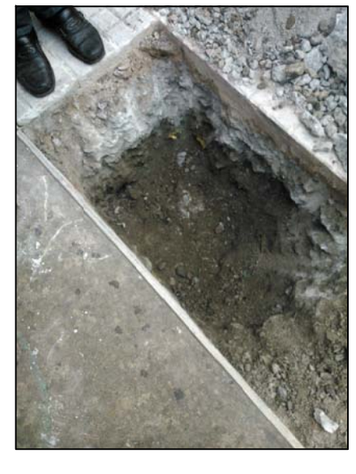

DETALLE BÓVEDA RIO

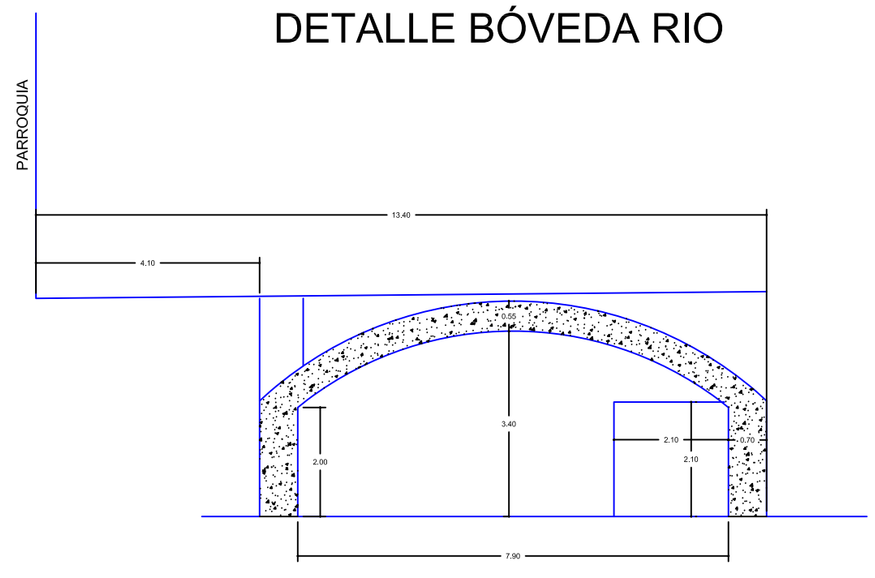

BÓVEDA RIO

ALDAKETAK

LEGAZPIKO UDALA

PLAZAOLAKO HAURREN JOLAS-EREMUA ESTALTZEA

DETALLES Y FOTOS CATAS Y BÓVEDA

Sinadura:

Eskala: 1:20

Data: 2016 Urria

PLANOA

04