


SANTA KUTZ
KALEA

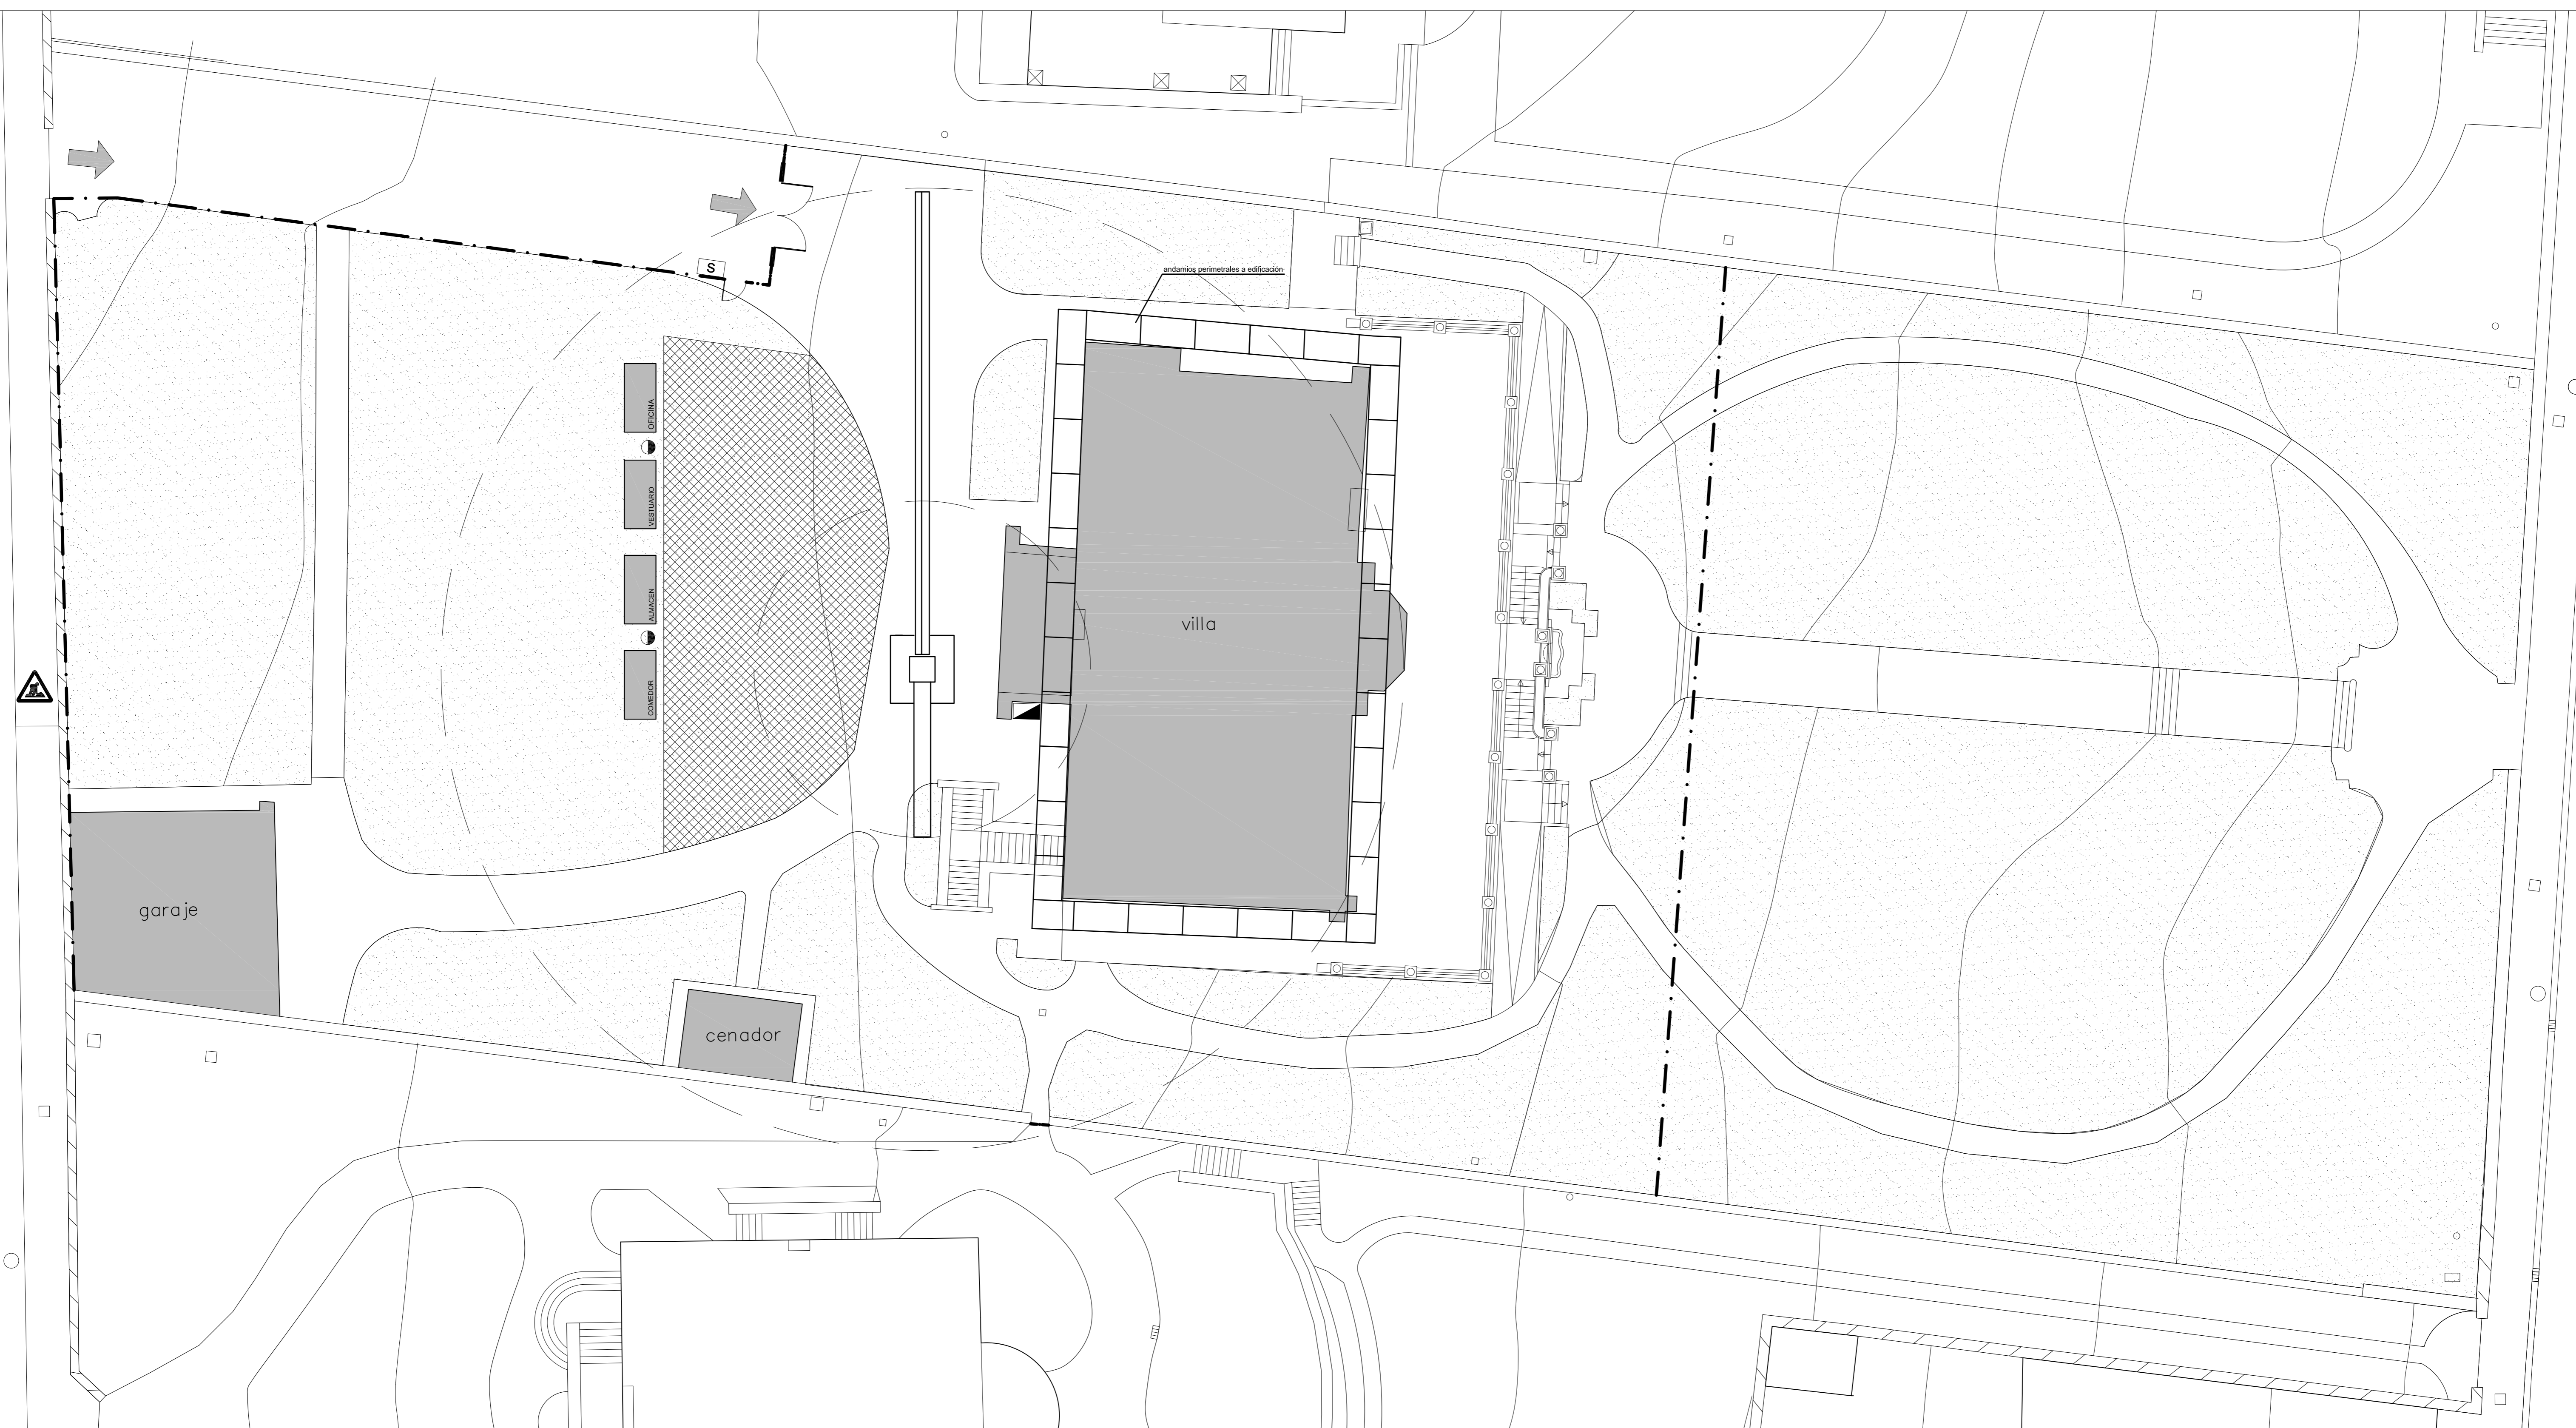

**ORGANIZACIÓN Y PROTECCIONES
ANTOLAKETA ETA BABES**

- | | | | |
|--|---|--|---|
| | casetas de obra obraren txabolak | | señal advertencia de obras obren ohartzarazteko seinalea |
| | zona de acopios bilketa-gunea | | señal de uso de medidas de seguridad segurtasun neurriak erabiltzeko seinalea |
| | cerre de obra obraren hesia | | zona de aparcamiento prohibido debekatutako aparkamendu gunea |
| | entrada vehiculos ibilgaiuen sarbidea | | acceso sarrera |
| | entrada peatones oinezkoen sarbidea | | |
| | barandilla barandatxoa | | |
| | sellado provisional de conductos, shunts etc konduktoen behin-behineko zigilatzea | | |
| | peldaños provisionales behin-behineko mailak | | |
| | grúa garabia | | |
| | cuadro eléctrico obra obraren elektrizitate panela | | |
| | extintor su-hitzalgailua | | |



modificación aldaketa **revisión 1** 20-11-2015 data fecha

LEGAZPIKO UDALA	
estudio de seguridad y salud de rehabilitación de la villa "agirretxeberri" para edificio cultural docente	segurtasun eta osasuneko azterketa agirretxeberri jaurerriaren eraberritzea kultura eta irakaskuntza erakinean
plano plano	organizacion de obra obraren antolaketa
promotor sustatzailea legazpi udala	
arquitecta municipal coordinadora uda-arkitekto koordinatzailea ane lore mendinueta bernaras	
situación kokapena urota kalea 3 legazpi - gipuzkoa	
fecha data 10.2015	es: 1:150 plano nº plano zbk. 02
arquitecto técnico arkitekto teknikoa	
aitzollandaburu intxaurraga urbanismo · ingeniería civil · arquitectura	
expediente nº 2015 14 02-organización de obra archivo	
<p><small>El presente documento es copia de su original del que son autores los que arriba figuran. Su utilización total o parcial, así como cualquier reproducción o edición o licencia, requiere la previa autorización expresa de su autor, quedando en todo caso prohibida cualquier reproducción o edición del mismo. Dokumentu hau, goren ageri diren erabilera jatorritik agerian kopia da. Bere zati baten edo ageri osorik erabilerak, edota beste bati emateak edo kopia aterateak, egileak espreki emanako baimena behar du, bere alde bateko edozein motatako kopia debekatuta dagoelarik.</small></p>	

