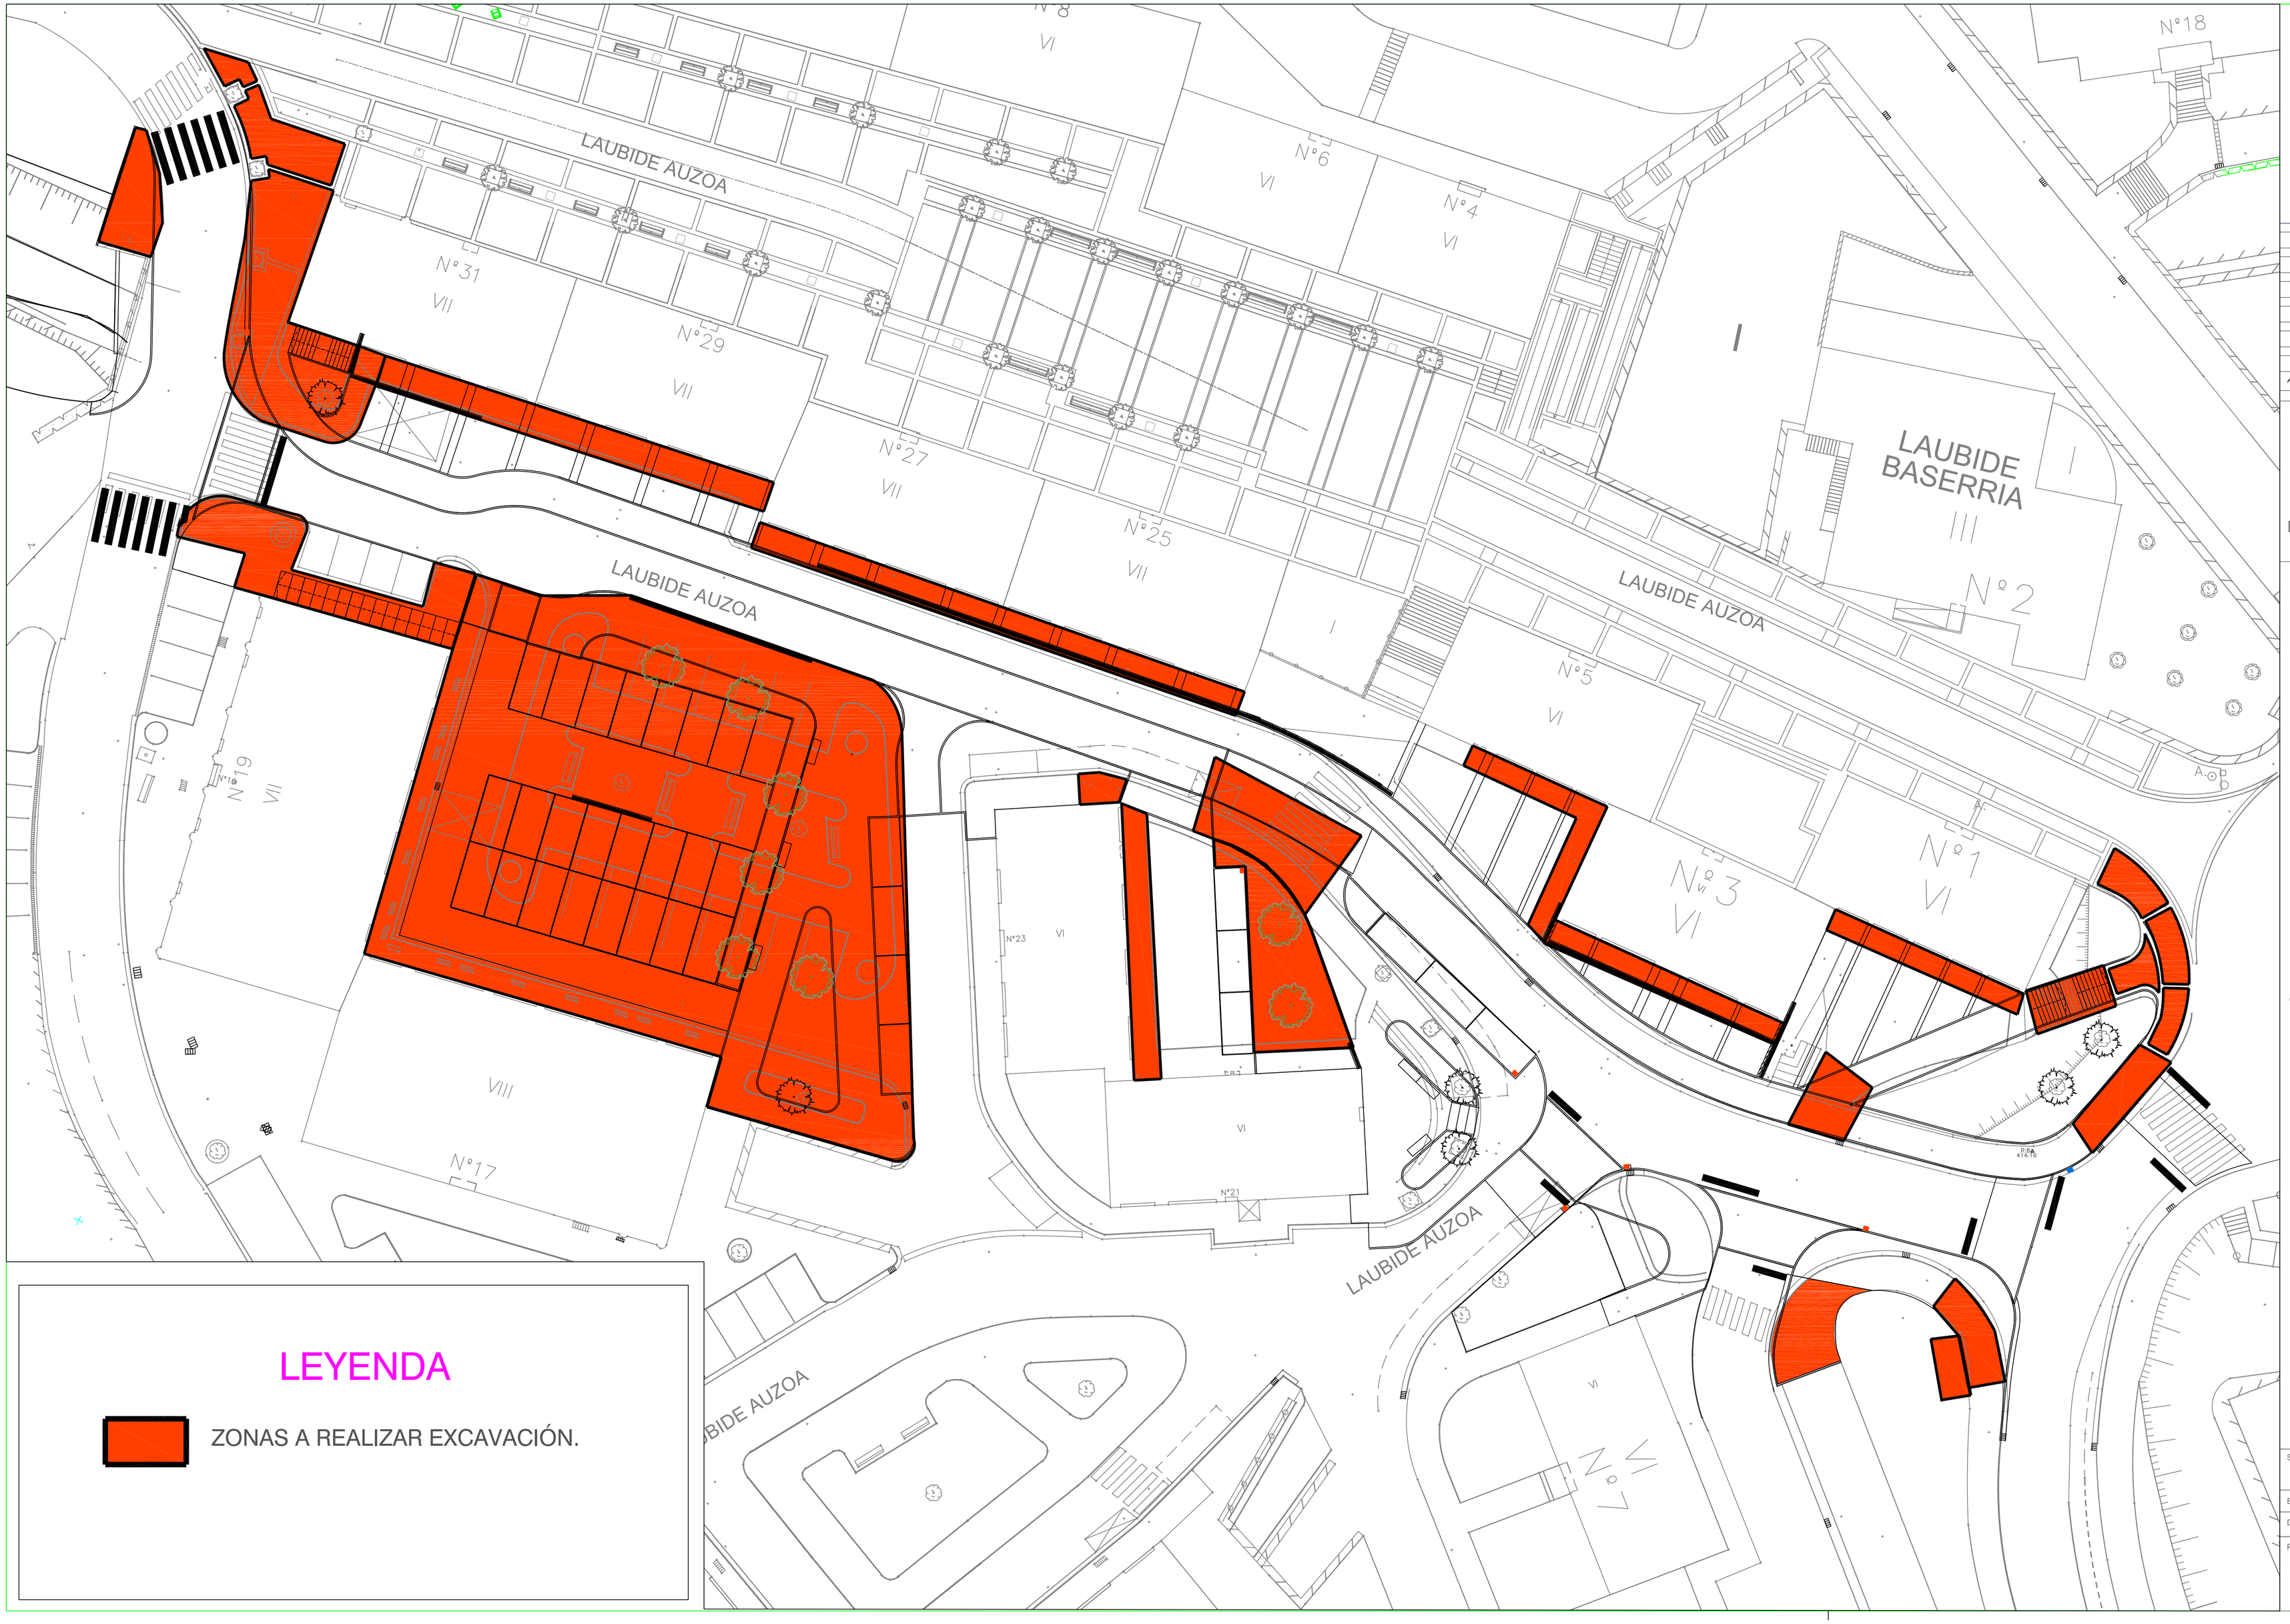

LEYENDA

ZONAS A REALIZAR EXCAVACIÓN.

ALDAKETAK

LEGAZPIKO UDALA

PROYECTO DE MEJORA Y ORDENACIÓN URBANA DE LAUBIDE AUZOA
(Numeros Impares). FASE 1.

PLANTA DE DEMOLICIONES.

Sinadura:

Eskala: 1:200

Data: 2016 Iraila

PLANOA

04